



ОБЩЕСТВО С ОГРАНИЧЕННОЙ ОТВЕТСТВЕННОСТЬЮ
«АРХИТЕКТУРНОЕ БЮРО СК»

**Дошкольное образовательное учреждение на 250 мест по адресу:
Санкт-Петербург, посёлок Шушары, Соколиная улица, участок 2,
участок 1, кадастровый номер участка: 78:42:1850206:7735**

РАБОЧАЯ ДОКУМЕНТАЦИЯ

Архитектурные решения

ДОУ-250-СОК-2-Р-АИ

Изм.	№ док.	Подп.	Дата
2	АИ-2		09.24
1	АИ-1		09.24

Инв.№	Подп. и дата	Взамен инв.№



ОБЩЕСТВО С ОГРАНИЧЕННОЙ ОТВЕТСТВЕННОСТЬЮ
«АРХИТЕКТУРНОЕ БЮРО СК»

**Дошкольное образовательное учреждение на 250 мест по адресу:
Санкт-Петербург, посёлок Шушары, Соколиная улица, участок 2,
участок 1, кадастровый номер участка: 78:42:1850206:7735**

РАБОЧАЯ ДОКУМЕНТАЦИЯ

Архитектурные решения

ДОУ-250-СОК-2-Р-АИ

Генеральный директор:



Коновалов Н.Ю.

Главный архитектор проекта:

Смолин Н.А.

Взамен инв. №	
Подп. и дата	
Инв. №	

Санкт-Петербург
2024



**ПРАВИТЕЛЬСТВО САНКТ-ПЕТЕРБУРГА
АДМИНИСТРАЦИЯ
ПУШКИНСКОГО РАЙОНА
САНКТ-ПЕТЕРБУРГА**

Октябрьский б-р, 24, Пушкин, Санкт-Петербург, 196601
Телефон: (812) 417-44-47, факс (812) 576-92-21
E-mail: tupush@gov.spb.ru
<http://www.pushkin.gov.spb.ru>

ОКПО 56309821 ОКОГУ 23010 ОГРН 1027809009755
ИНН/КПП 7820033454/782001001

**Генеральному директору
ООО
«СПЕЦИАЛИЗИРОВАННЫЙ
ЗАСТРОЙЩИК «ТЕРМИНАЛ-
РЕСУРС»**

Мурашеву В.А.

office@devcent.ru

№07-36-14710/23-2-1 от 28.09.2023 _____


На № _____ от _____

Уважаемый Виктор Александрович!

Администрация Пушкинского района согласовывает альбом «Концепция эскизных решений» по объекту дошкольного образования на 250 мест по адресу: Санкт-Петербург, поселок Шушары, Пулковское, Соколиная ул., участок 2, участок 1 без замечаний.

**Заместитель
главы администрации**

Е.В. Воронина

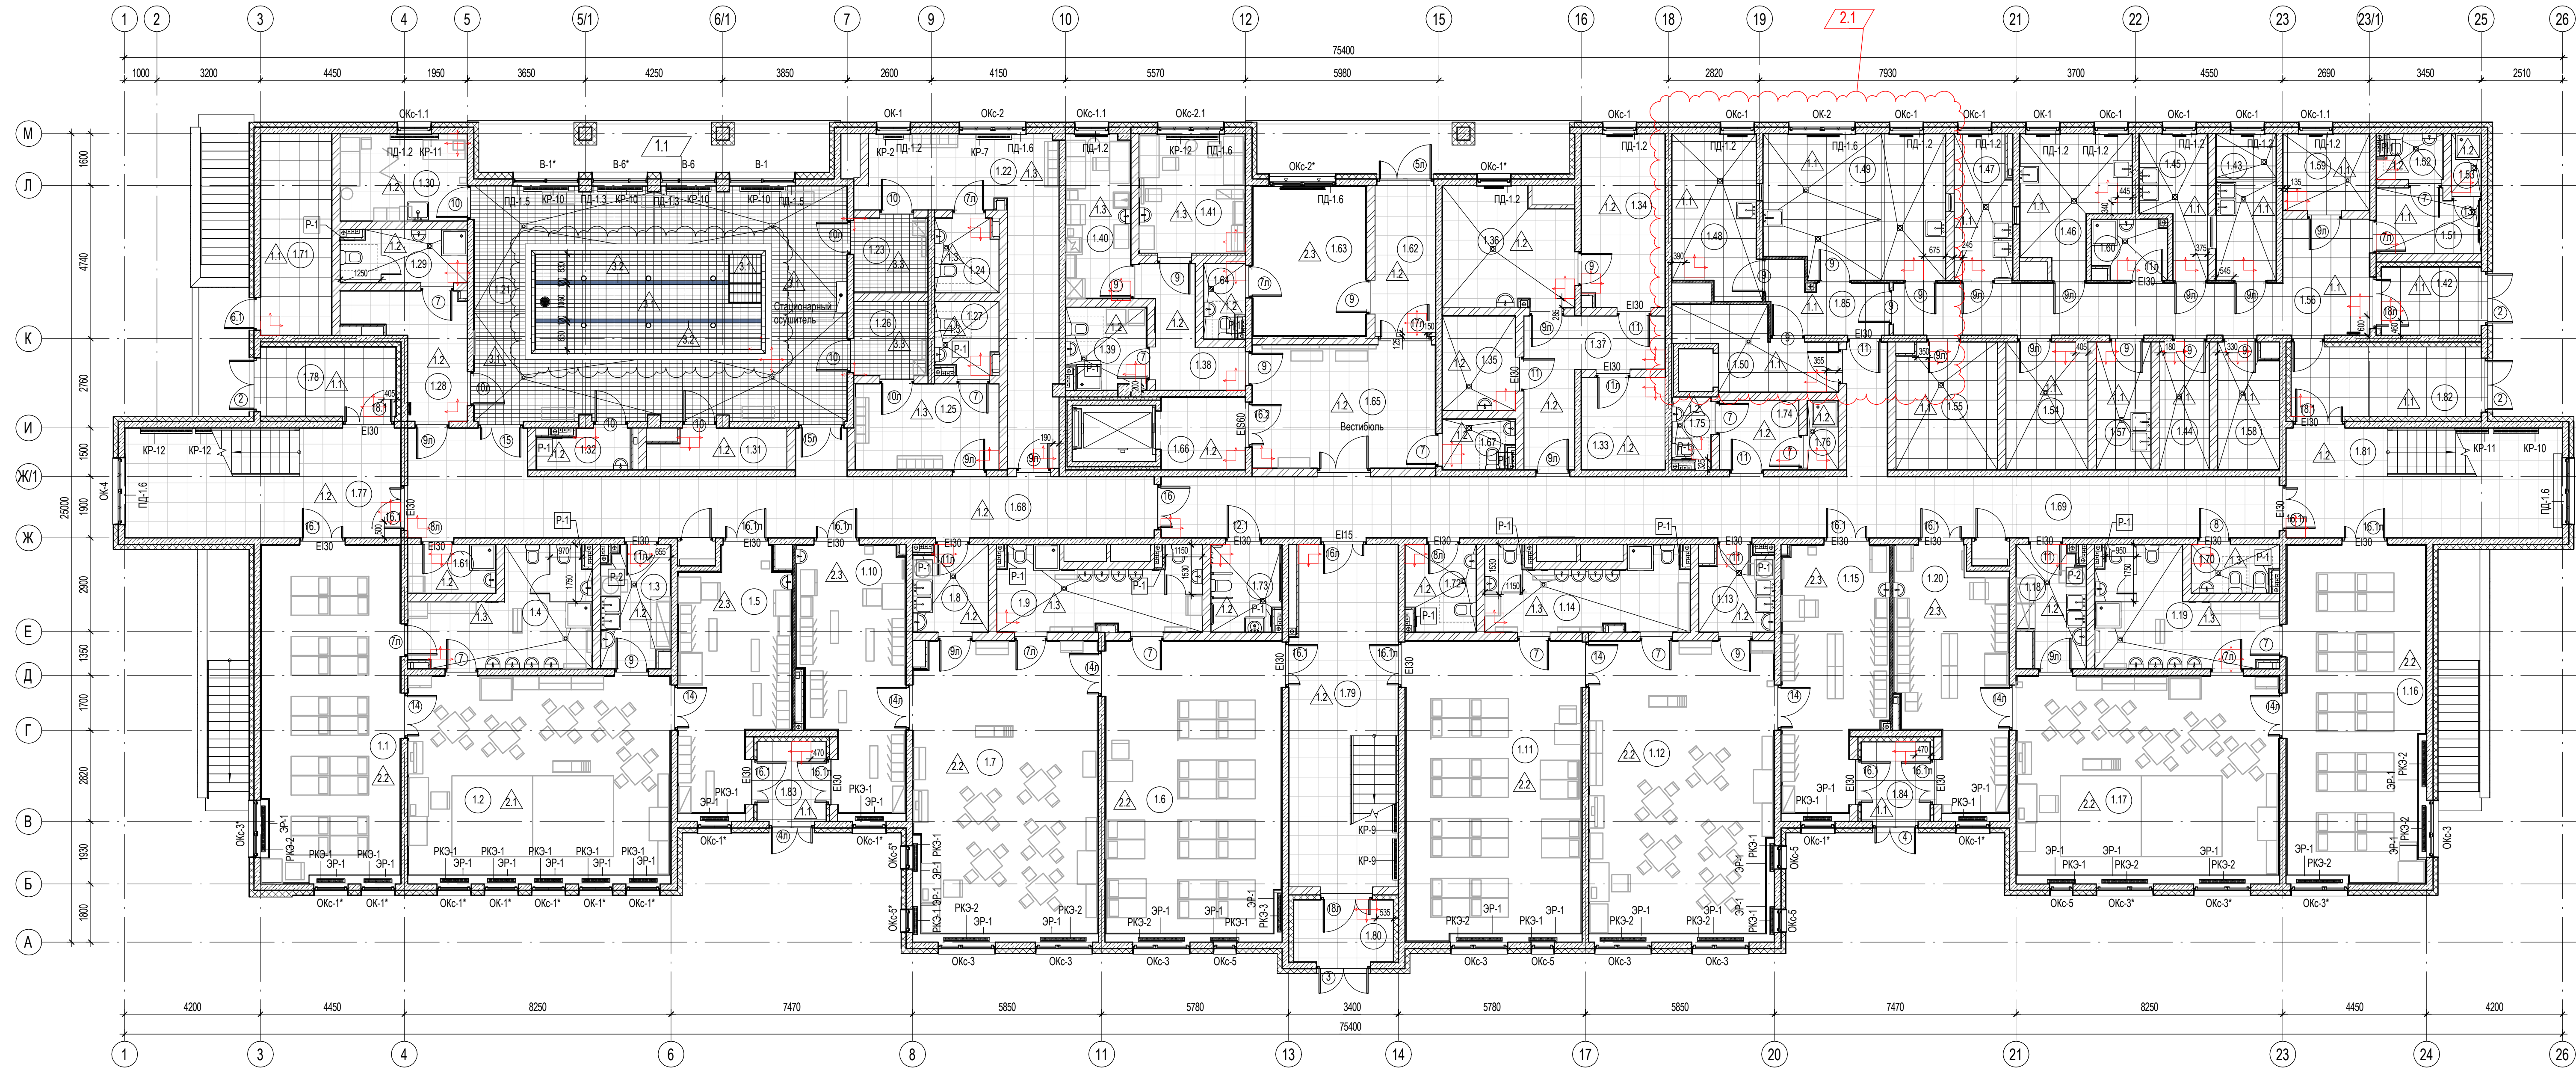

Примечания:

- За отметку +0.000 принята отметка чистого пола проектный (соответствует 0.000 проектной отметке раздела АР);
- Сводная ведомость заполнения дверных проемов и схемы расположения элементов дверных проемов см. л.27 раздел АР;
- Сводная ведомость заполнения оконных проемов и витражей и схемы расположения элементов оконных проемов и витражей см. л. 28 раздел АР;
- Раскладку плитки уточнить по месту;
- Все размеры уточнить по месту;
- Ведомость отделки см. листы 14, 26, 30 данного комплекта чертежей;
- Сантехнические перегородки выполняются из алюминиевого анодированного профиля, с заполнением ламинированные ДСП (вагонстойки).

Технический лист ООО "Фирма АПТО" приложен.

- Условные обозначения:
- (101) - Марка помещения (Номер)
 - +3.300 - Отметка чистого пола помещения
 - 1/2 - Тип материала пола
 - 1 - Маркировка дверного проема с заполнением
 - Р - Маркировка ревизионных люков
 - ОК-3 - Маркировка оконного проема
 - В-2 - Маркировка витражной конструкции
 - ПД-2.1 - Маркировка подоконника
 - ЗР-1 - Маркировка экрана радиатора
 - РКЗ-1 - Маркировка крышки радиатора
 - КР-1 - Маркировка короба радиатора
- Начало раскладки плитки

Изм. 1 от 09.24
1. Уточнена раскладка плитки в чаше бассейна


Изм. 2 от 09.24
1. Изменена планировка пищеблока.


Экспликация помещений 1-го этажа			
Номер помещения	Наименование	Площадь, м²	Категория помещения
Групповая ячейка №1 (ясельная группа от 1 до 2 лет)			
1.1	Спальная (ясельная группа от 1 до 2 лет)	44,3	
1.2	Игровая (ясельная группа от 1 до 2 лет)	50,3	
1.3	Буфетная (ясельная группа от 1 до 2 лет)	7,6	
1.4	Санузел (ясельная группа от 1 до 2 лет)	16,0	
1.5	Раздевальная (ясельная группа от 1 до 2 лет)	24,0	
Групповая ячейка №2 (ясельная группа от 2 до 3 лет)			
1.6	Спальная (ясельная группа от 2 до 3 лет)	49,2	
1.7	Игровая (ясельная группа от 2 до 3 лет)	50,8	
1.8	Буфетная (ясельная группа от 2 до 3 лет)	6,0	
1.9	Санузел (ясельная группа от 2 до 3 лет)	14,0	
1.10	Раздевальная (ясельная группа от 2 до 3 лет)	24,3	

Экспликация помещений 1-го этажа			
Номер помещения	Наименование	Площадь, м²	Категория помещения
Групповая ячейка №3 (ясельная группа от 2 до 3 лет)			
1.11	Спальная (ясельная группа от 2 до 3 лет)	49,9	
1.12	Игровая (ясельная группа от 2 до 3 лет)	51,3	
1.13	Буфетная (ясельная группа от 2 до 3 лет)	5,7	
1.14	Санузел (ясельная группа от 2 до 3 лет)	14,0	
1.15	Раздевальная (ясельная группа от 2 до 3 лет)	24,5	
Групповая ячейка №4 (ясельная группа от 1 до 2 лет)			
1.16	Спальная (ясельная группа от 1 до 2 лет)	44,0	
1.17	Игровая (ясельная группа от 1 до 2 лет)	50,3	
1.18	Помещение хранения пищевых отходов	7,2	
1.19	Санузел (ясельная группа от 1 до 2 лет)	16,0	
1.20	Раздевальная (ясельная группа от 1 до 2 лет)	24,6	
Медицинский пункт			
1.38	Коридор	7,3	
1.39	Санузел с местом приготовления дез. растворов	6,0	
1.40	Процедурный кабинет	10,0	
1.41	Медицинский кабинет	12,0	
Общие помещения			
1.61	ПВУ	4,0	В4
1.62	Тамбур входной	8,7	
1.63	Помещение охраны	16,4	
1.64	Санузел охраны	2,7	
1.65	Вестибюль	21,5	
1.66	Лидтовой холл с зоной безопасности МГН	5,8	
1.67	Детский санузел	3,2	
1.68	Коридор	51,3	
1.69	Коридор	70,3	
1.70	Комната личной гигиены	3,8	
1.71	Электрощитовая	13,6	В4
1.72	Санузел персонала	5,6	
1.73	Санузел МГН	5,6	
1.74	Гардероб тех. персонала	5,2	
1.75	Санузел персонала	2,4	
1.76	Душевая персонала	2,0	
1.77	Лестница № 1 (тип П1)	28,6	
1.78	Тамбур входной	8,9	

Экспликация помещений 1-го этажа			
Номер помещения	Наименование	Площадь, м²	Категория помещения
1.79	Лестница № 2 (тип П1)	34,5	
1.80	Тамбур входной	5,9	
1.81	Лестница № 3 (тип П1)	28,6	
1.82	Тамбур входной	12,6	
1.83	Тамбур входной	5,2	
1.84	Тамбур входной	5,2	
Пищеблок			
1.42	Загрузочная	6,4	В4
1.43	Цех первичной обработки овощей	8,3	В4
1.44	Помещение хранения пищевых отходов	6,0	В4
1.45	Цех вторичной обработки овощей	7,3	В4
1.46	Мясо - рыбный цех с участками обработки яиц	12,0	В4
1.47	Моечная кухонной посуды	7,7	В4
1.48	Холодный цех	11,89	В4
1.49	Горячий цех	24,68	В4
1.50	Раздаточная	9,3	
1.51	Гардеробная персонала	6,1	
1.52	Туалет персонала	2,6	
1.53	Душевая персонала	1,6	
1.54	Помещение холодильных камер	9,9	В4
1.55	Кладовая сухих продуктов	12,0	В4
1.56	Коридор	28,8	
1.57	Помещение для мойки и хранения обменной тары	6,6	В4
1.58	Кладовая овощей	7,0	
1.59	Кабинет зав. производством	6,3	
1.60	Кладовая уборочного инвентаря	4,0	В4
1.85	Коридор	6,6	
Помещение бассейна			
1.21	Зал бассейна	83,2	
1.22	Раздевальная	26,3	
1.23	Душевая	5,2	
1.24	Санузел	4,3	
1.25	Раздевальная	11,7	
1.26	Душевая	5,2	
1.27	Санузел	4,1	
1.28	Комната тренера	9,5	
1.29	Санузел с душевой	6,1	
1.30	Комната медсестры	10,5	
1.31	Инвентарная	5,0	В4
1.32	Лаборатория анализа воды	3,3	В4
Помещение постирочной			
1.33	Кладовая чистого белья	7,3	В4
1.34	Гладильная	13,6	В4
1.35	Сортировочная грязного белья	6,5	В4
1.36	Стиральная	14,1	В4
1.37	Коридор	12,0	
Общий итог		1374,8	

ДОУ-250-СОК-2-Р - АИ					
2	1	Изм.	АИ-2	09.24	Дошкольное образовательное учреждение на 250 мест по адресу: г. Санкт-Петербург, пос. Шушары, Соколинная ул., уч. 2, уч. 1
1	1	Изм.	АИ-1	09.24	
Разработал		Лист	Медок	Подп.	Дошкольное образовательное учреждение на 250 мест.
Проверил		Смолин	Смолин	09.24	
Н. контроль		Смолин	Смолин	09.24	План полов 1-го этажа
ГАП		Смолин	Смолин	09.24	

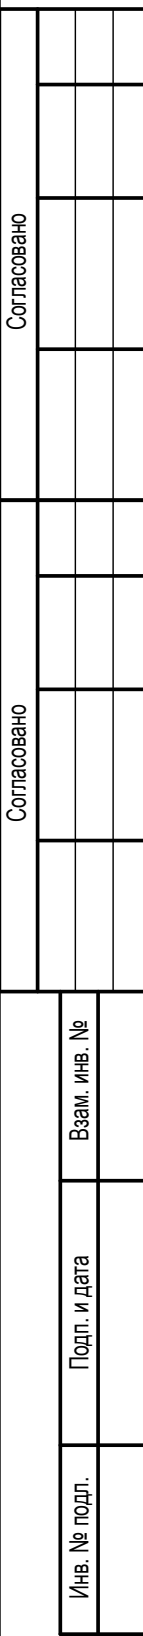

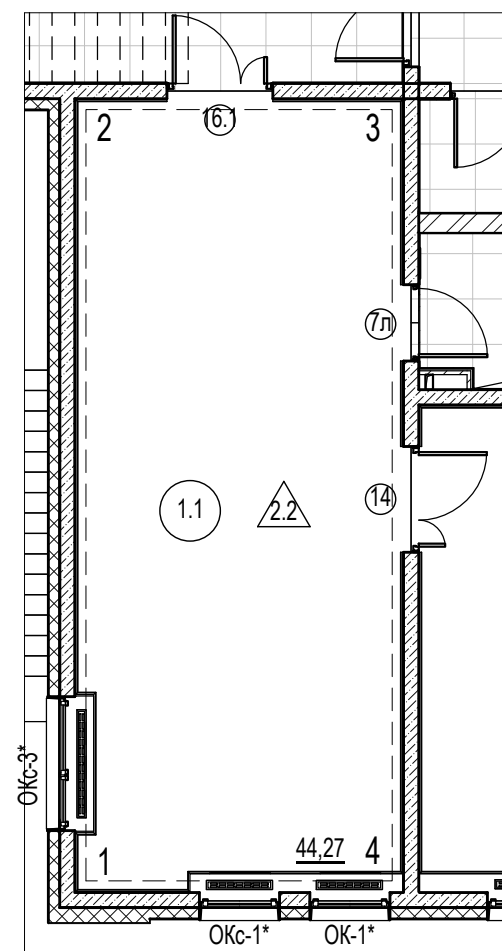[illegible]

УСЛОВНЫЕ ОБОЗНАЧЕНИЯ:

- УСЛОВНЫЕ ОБОЗНАЧЕНИЯ:
- | | |
|---|--|
|  | - Коллекция - Dulux, цвет - 70RR 66/072 (мягкий красный) |
|  | - Коллекция - Dulux, цвет - 45YY 83/250 (жёлтый) |
|  | - Обеспыливание |

- | | | | |
|---|--|--------|------------------------------------|
|  | - Тип материала потолка | B-2 | - Маркировка витражной конструкции |
| +10,500 | | ОК-3 | - Маркировка оконного проема |
|  | - Тип материала пола | ПД-2.1 | - Маркировка подоконника |
|  | - Тип материала стен | ЭР-1 | - Маркировка экрана радиатора |
|  | - Маркировка дверного проема с заполнением | | |
|  | - Маркировка ревизионных люков | | |

						ДОУ-250-СОК-2-Р - АИ			
						Дошкольное образовательное учреждение на 250 мест по адресу г. Санкт-Петербург, пос. Шушары Соколиная ул., уч.2, уч.1			
Изм.	Кол.уч.	Лист	№док.	Подп.	Дата				
Разработал	Юрасова			<i>Юрасова</i>	05.24	Стадия		Лист	Листов
Проверил	Смолин			<i>См</i>	05.24	Р		4	
Н. контроль	Смолин			<i>См</i>	05.24	1.1 - Развертки стен. Спальня			
ГАП	Смолин			<i>См</i>	05.24				

Согласовано					
Согласовано					
Взам. инв. №					
Подп. и дата					
Инв. № подл.					




УСЛОВНЫЕ ОБОЗНАЧЕНИЯ:

- Коллекция - Dulux, цвет - 19GY 65/110 (мягкий зеленый)
- Коллекция - Dulux, цвет - 45YY 83/250 (жёлтый)
- Коллекция - Dulux, цвет - 30YY 82/039 (мягкий белый)
- Обеспыливание

УСЛОВНЫЕ ОБОЗНАЧЕНИЯ:

- Тип материала потолка
- Тип материала пола
- Тип материала стен
- Маркировка дверного проема с заполнением
- Маркировка ревизионных люков
- Маркировка витражной конструкции
- Маркировка оконного проема
- Маркировка подоконника
- Маркировка экрана радиатора

						ДОУ-250-СОК-2-Р - АИ			
						Дошкольное образовательное учреждение на 250 мест по адресу г. Санкт-Петербург, пос. Шушары, Соколиная ул., уч.2, уч.1			
Изм.	Кол.уч.	Лист	№ док.	Подп.	Дата	Дошкольное образовательное учреждение на 250 мест.	Стадия	Лист	Листов
Разработал	Юрасова				05.24		Р	5	
Проверил	Смолин				05.24				
Н. контроль	Смолин				05.24				
ГАП	Смолин				05.24				
						1.7 - Развертки стен. Игровая			
						ООО "Архитектурное бюро СК"			
						Формат А3А			

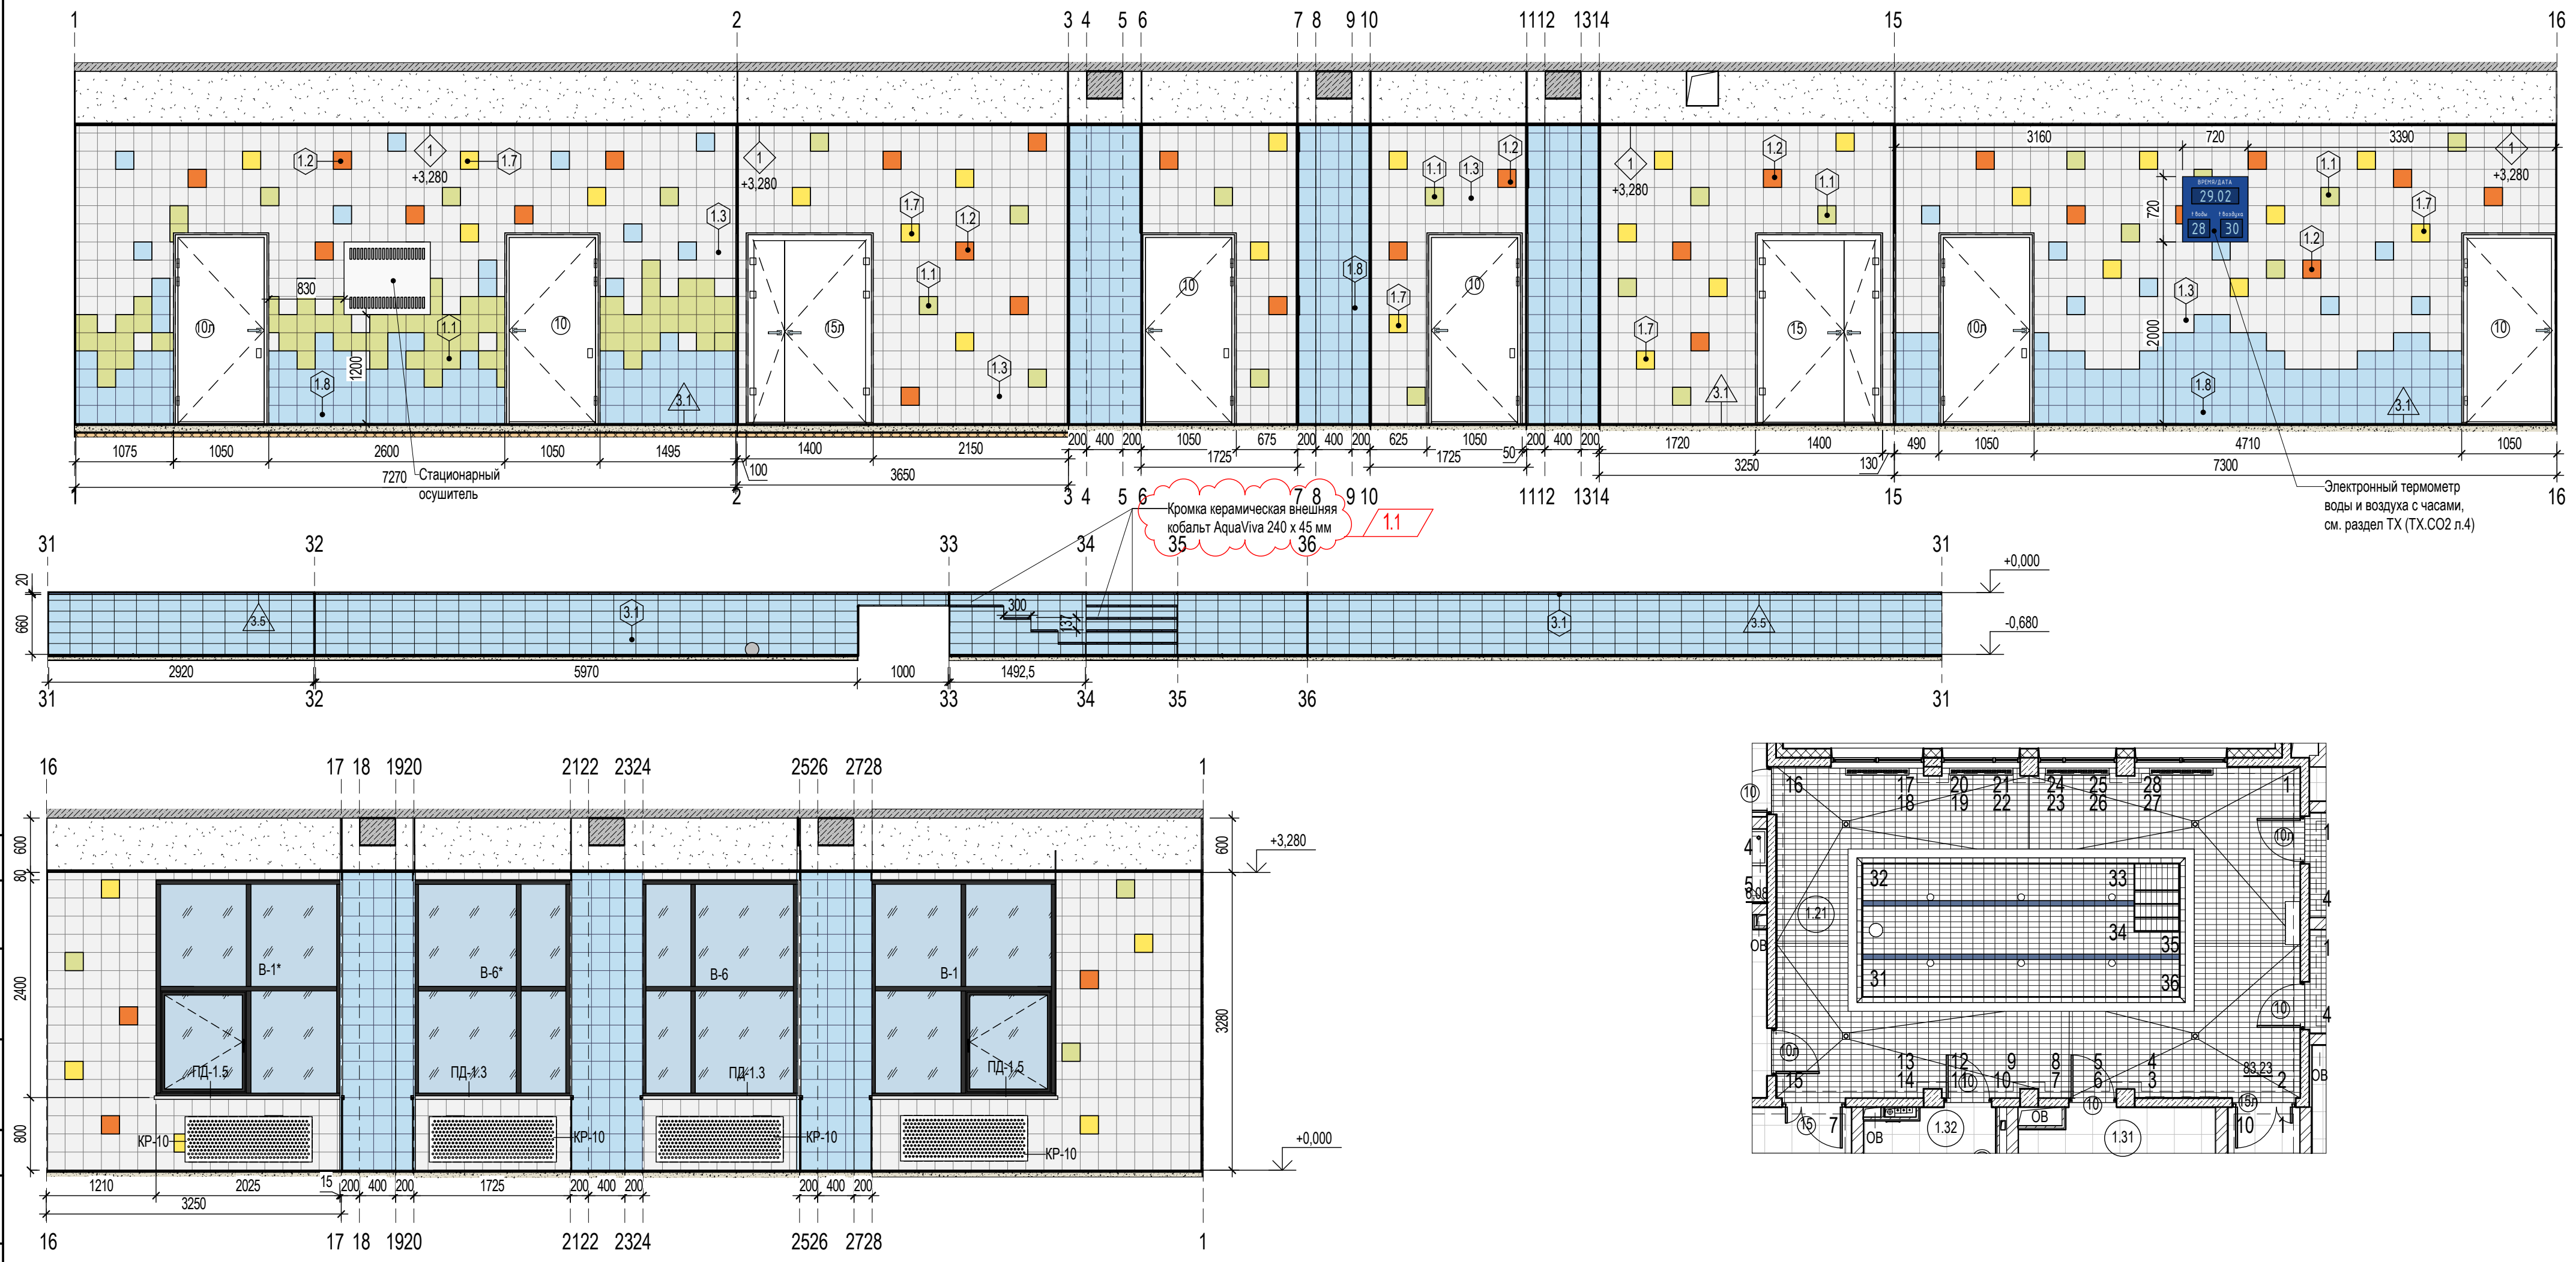

- УСЛОВНЫЕ ОБОЗНАЧЕНИЯ:
- Коллекция - Decor Grand Tour, цвет - 5009 (Калейдоскоп белый матовый)
 - Коллекция - Decor Grand Tour, цвет - 5109 (Калейдоскоп ярко-желтый матовый)
 - Коллекция - Decor Grand Tour, цвет - 5110 (Калейдоскоп зеленый светлый матовый)
 - Коллекция - Decor Grand Tour, цвет - 5187 (Калейдоскоп оранжевый светлый матовый)
 - Коллекция - Decor Grand Tour, цвет - 5099 (Калейдоскоп голубой матовый)
 - Обеспыливание



Спецификация кромки бассейна			
Марка	Наименование	Длина, п.м.	Примечание
3.5	3.5 Кромка внешняя AquaViva кобальт_240x45x10 мм	25,28	

Примечание:
1. Устройство крепления поручней стеновых см. том ВК.ТХ л.6, 7

Изм.1 от 09.24
1. Даны указания по обрамлению края чаши бассейна.
2. Дано примечание по устройству крепления поручней.

						ДОУ-250-СОК-2-Р - АИ				
1	2	Изм.	АИ-1	<i>Юрасова</i>	09.24	Дошкольное образовательное учреждение на 250 мест по адресу г. Санкт-Петербург, пос. Шушары, Соколиная ул., уч.2, уч.1				
Изм.	Кол.уч.	Лист	Недок.	Подп.	Дата					
Разработал	Юрасова			<i>Юрасова</i>	09.24	Дошкольное образовательное учреждение на 250 мест.		Стадия	Лист	Листов
Проверил	Смолин			<i>См</i>	09.24			Р	7	
						1.21 - Развертки стен. Зал бассейна				
Н. контроль	Смолин			<i>См</i>	09.24					
ГАП	Смолин			<i>См</i>	09.24					

Взам. инв. №	
Подп. и дата	
Инв. № подл.	

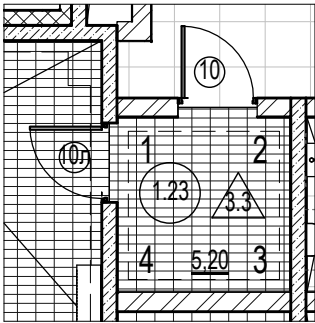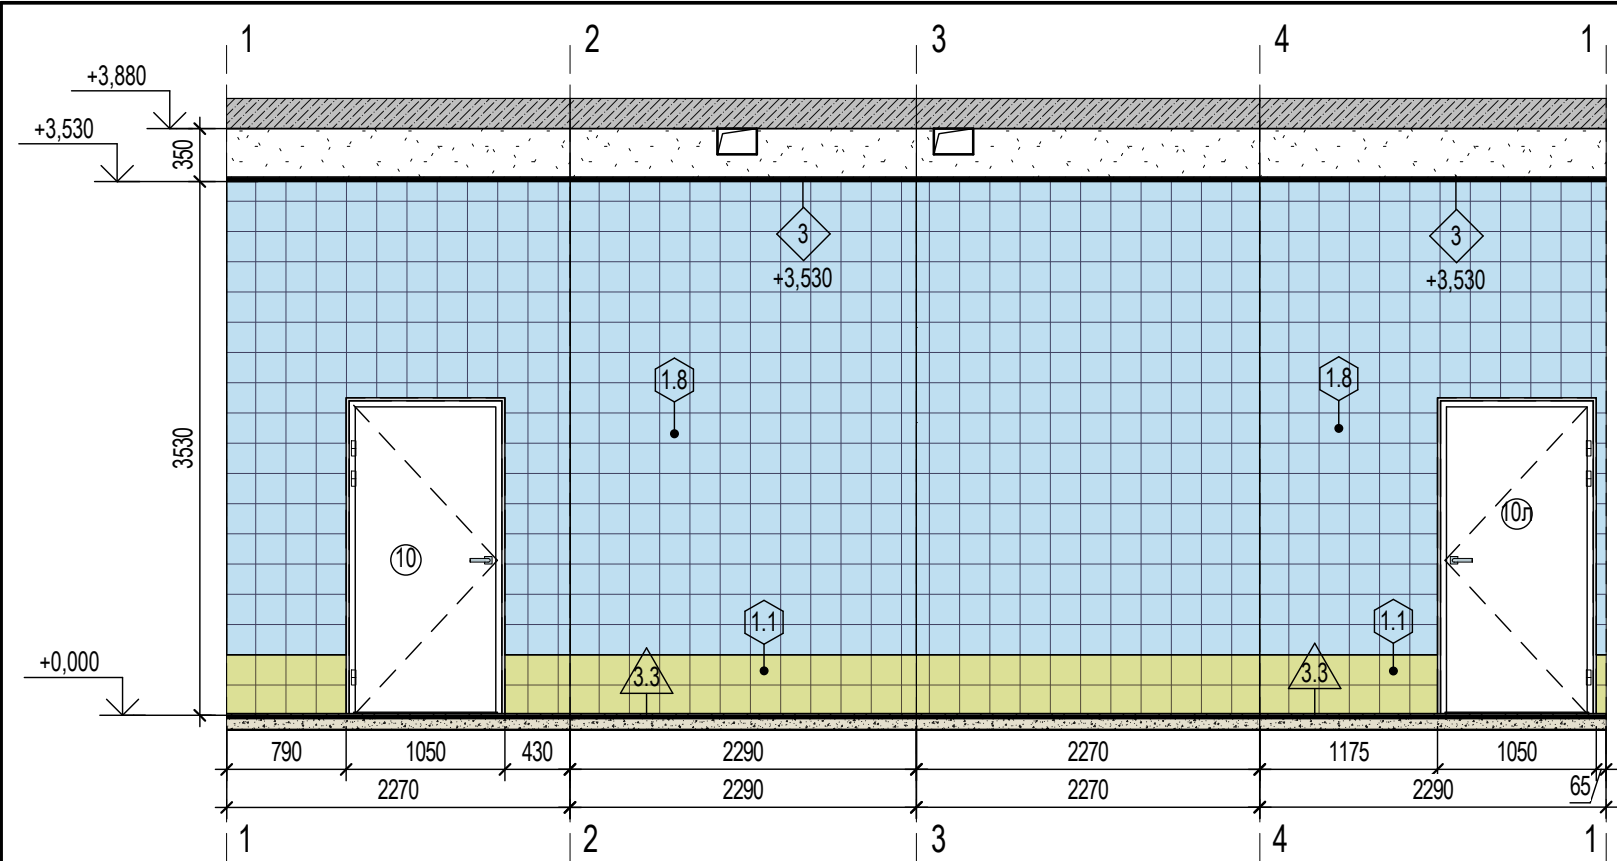

УСЛОВНЫЕ ОБОЗНАЧЕНИЯ:

- Тип материала потолка
- Тип материала пола
- Тип материала стен
- Маркировка дверного проема с заполнением
- Маркировка ревизионных люков
- Маркировка витражной конструкции
- Маркировка оконного проема
- Маркировка подоконника
- Маркировка экрана радиатора

УСЛОВНЫЕ ОБОЗНАЧЕНИЯ:

- Коллекция - Decor Grand Tour, цвет - 5110 (Калейдоскоп зеленый светлый матовый)
- Коллекция - Decor Grand Tour, цвет - 5099 (Калейдоскоп голубой матовый)
- Обеспыливание

Изм.	Кол.уч.	Лист	№ док.	Подп.	Дата
Разработал	Юрасова				05.24
Проверил	Смолин				05.24
Н. контроль	Смолин				05.24
ГАП	Смолин				05.24

ДОУ-250-СОК-2-Р - АИ

Дошкольное образовательное учреждение на 250 мест по адресу г. Санкт-Петербург, пос. Шушары, Соколиная ул., уч.2, уч.1

Дошкольное образовательное учреждение на 250 мест.

1.23 - Душевая

Стадия	Лист	Листов
Р	8	



Согласовано

Согласовано

Взам. инв. №

Подп. и дата

Инв. № подл.

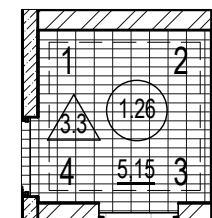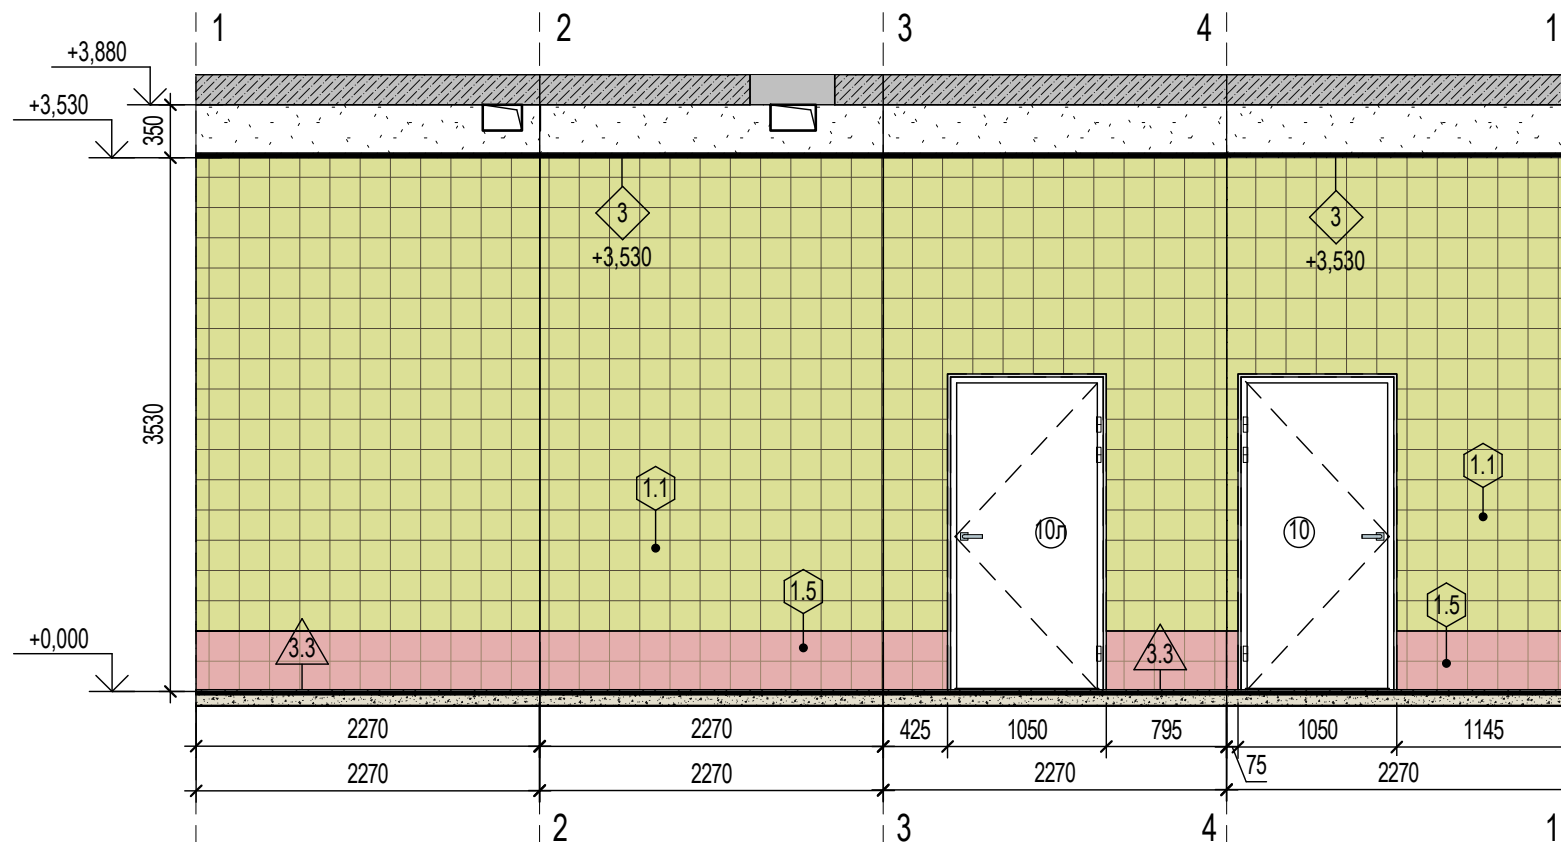

УСЛОВНЫЕ ОБОЗНАЧЕНИЯ:



+10,500

- Тип материала потолка



- Тип материала пола



- Тип материала стен



- Маркировка дверного проема с заполнением



- Маркировка ревизионных люков

В-2

- Маркировка витражной конструкции

ОК-3

- Маркировка оконного проема

ПД-2.1

- Маркировка подоконника


ЭР-1

- Маркировка экрана радиатора

УСЛОВНЫЕ ОБОЗНАЧЕНИЯ:



- Коллекция - Decor Grand Tour, цвет - 5110 (Калейдоскоп зеленый светлый матовый)

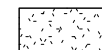

- Обеспыливание



- Коллекция - Decor Grand Tour, цвет - 5184 (Калейдоскоп розовый матовый)

Изм.	Кол.уч.	Лист	№ док.	Подп.	Дата
Разработал	Юрасова				05.24
Проверил	Смолин				05.24
Н. контроль	Смолин				05.24
ГАП	Смолин				05.24

ДОУ-250-СОК-2-Р - АИ

Дошкольное образовательное учреждение на 250 мест по адресу г. Санкт-Петербург, пос. Шушары, Соколиная ул., уч.2, уч.1

Дошкольное образовательное учреждение на 250 мест.



1.26 - Душевая

Стадия	Лист	Листов
Р	9	



ООО "Архитектурное бюро СК"

Согласовано					
Согласовано					
Инв. № подл.	Подп. и дата	Взам. инв. №			

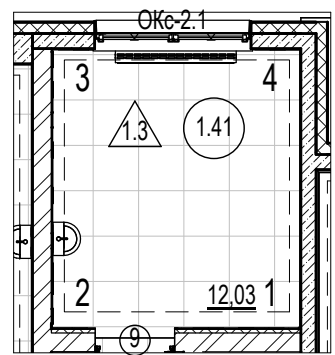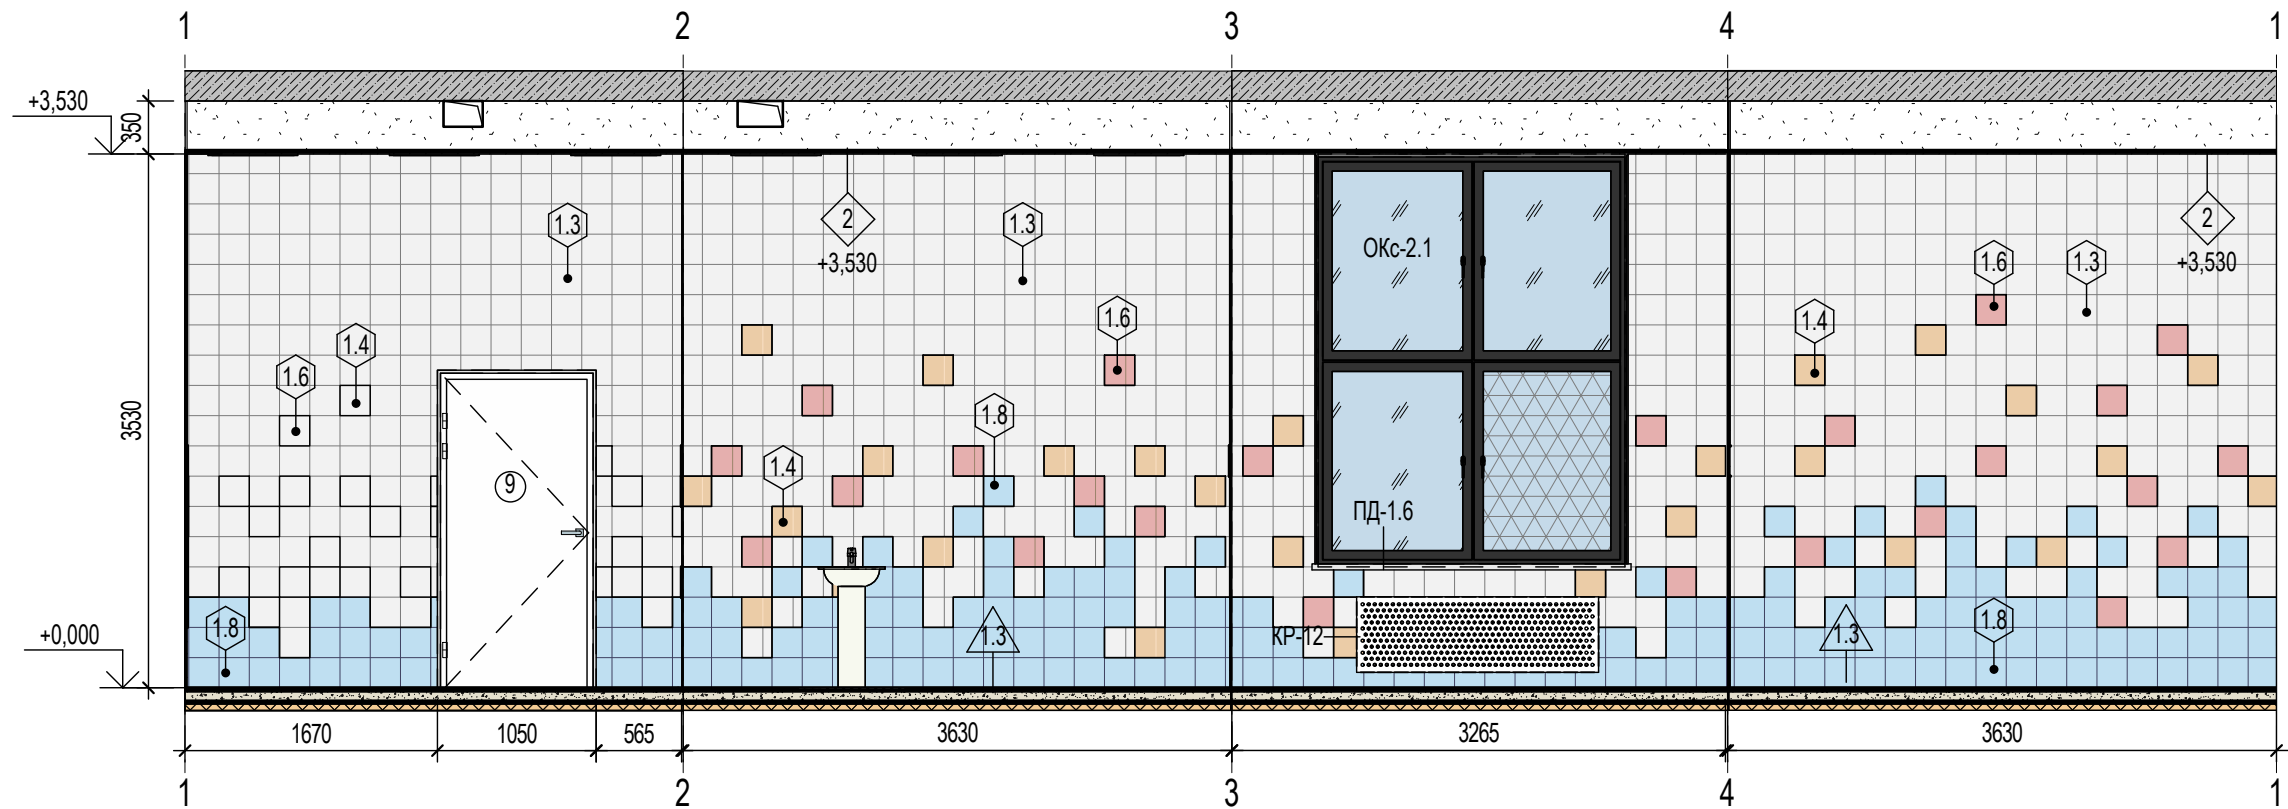



УСЛОВНЫЕ ОБОЗНАЧЕНИЯ:

- | | | | |
|--|--|--------|------------------------------------|
| | - Тип материала потолка | В-2 | - Маркировка витражной конструкции |
| | - Тип материала пола | ОК-3 | - Маркировка оконного проема |
| | - Тип материала стен | ПД-2.1 | - Маркировка подоконника |
| | - Маркировка дверного проема с заполнением | ЭР-1 | - Маркировка экрана радиатора |
| | - Маркировка ревизионных люков | | |

УСЛОВНЫЕ ОБОЗНАЧЕНИЯ:

- | | |
|--|---|
| | - Коллекция - Decor Aibolit, цвет - 5009 (Калейдоскоп белый матовый) |
| | - Коллекция - Decor Aibolit, цвет - 5184 (Калейдоскоп розовый матовый) |
| | - Коллекция - Decor Aibolit, цвет - 5177 (Калейдоскоп персиковый матовый) |
| | - Коллекция - Decor Aibolit, цвет - 5099 (Калейдоскоп голубой матовый) |
| | - Обеспыливание |

						ДОУ-250-СОК-2-Р - АИ			
						Дошкольное образовательное учреждение на 250 мест по адресу г. Санкт-Петербург, пос. Шушары, Соколиная ул., уч.2, уч.1			
Изм.	Кол.уч.	Лист	№ док.	Подп.	Дата	Дошкольное образовательное учреждение на 250 мест.	Стадия	Лист	Листов
Разработал	Юрасова				05.24		Р	10	
Проверил	Смолин				05.24				
						1.41 - Развертки стен. Медкабинет	СК ООО "Архитектурное бюро СК"		
Н. контроль	Смолин				05.24				
ГАП	Смолин				05.24				

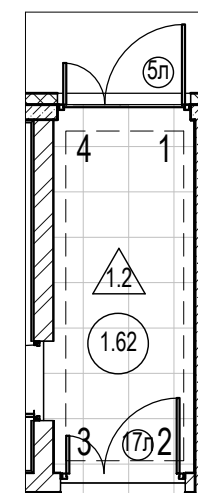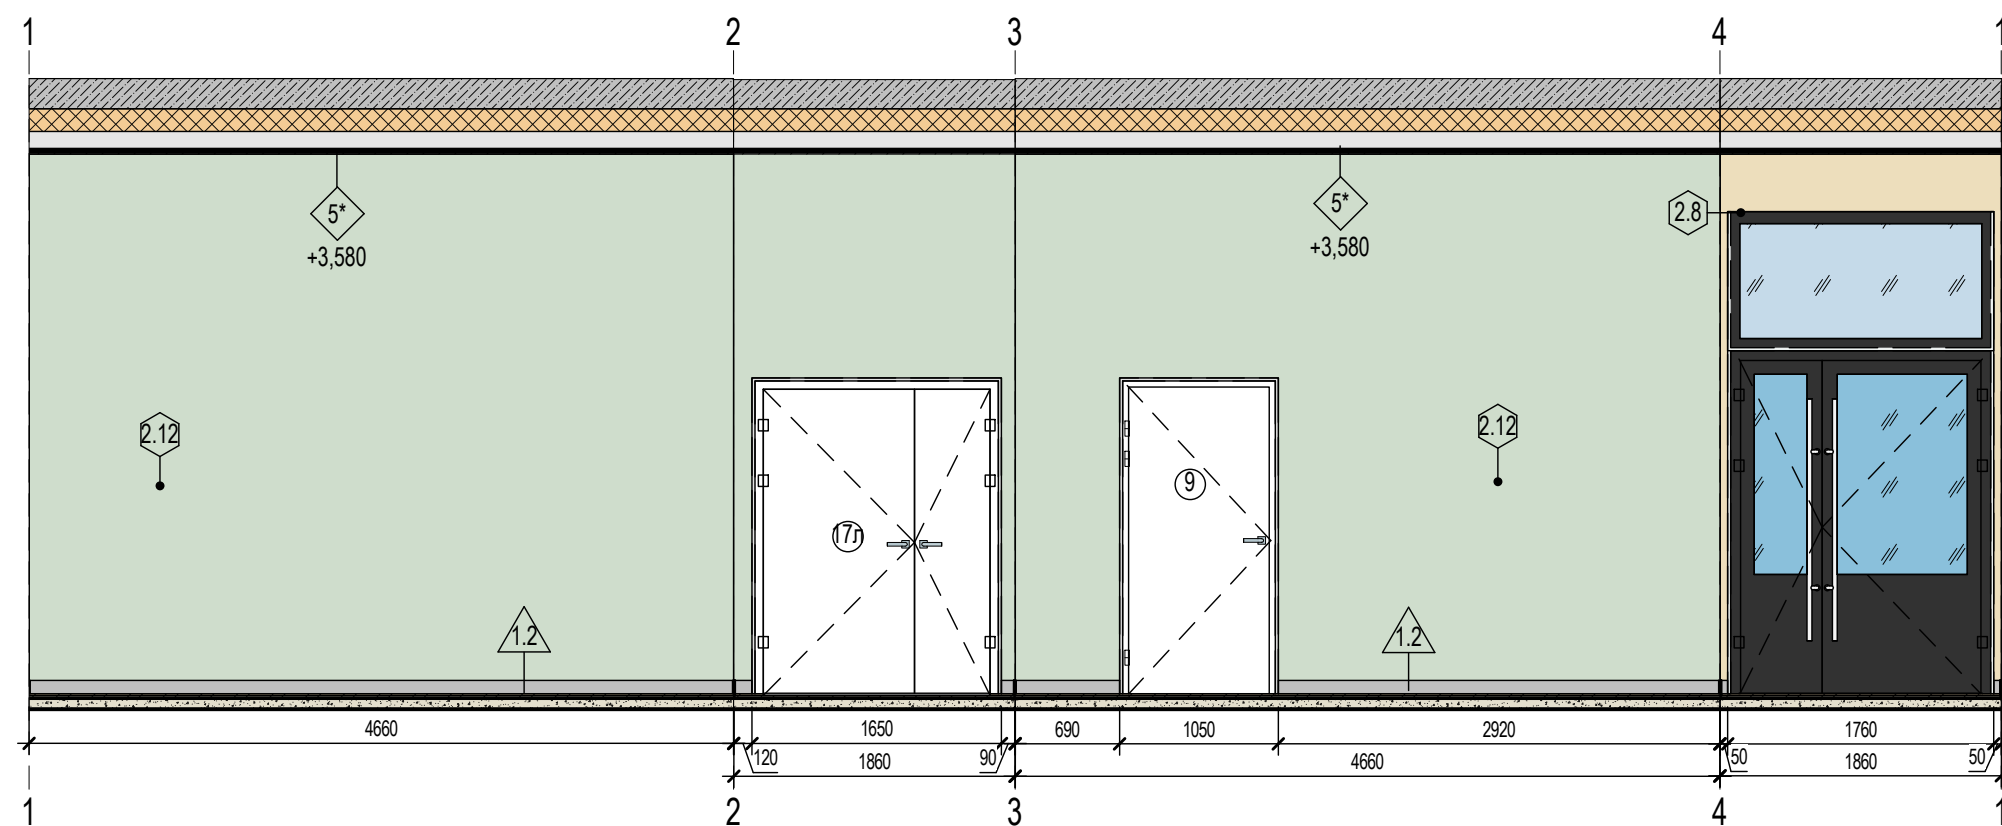[illegible]



УСЛОВНЫЕ ОБОЗНАЧЕНИЯ:

-  - Коллекция - Dulux, цвет - 19GY 65/110 (мягкий зеленый)
-  - Коллекция - Dulux, цвет - 45YY 83/250 (жёлтый)
-  - Обеспыливание

УСЛОВНЫЕ ОБОЗНАЧЕНИЯ:

- | | | | |
|---|--|--------|------------------------------------|
|  | - Тип материала потолка | B-2 | - Маркировка витражной конструкции |
| +10,500 | | | |
|  | - Тип материала пола | ОК-3 | - Маркировка оконного проема |
| | | ПД-2.1 | - Маркировка подоконника |
|  | - Тип материала стен | ЭР-1 | - Маркировка экрана радиатора |
|  | - Маркировка дверного проема с заполнением | | |
|  | - Маркировка ревизионных люков | | |


						ДОУ-250-СОК-2-Р - АИ			
						Дошкольное образовательное учреждение на 250 мест по адресу г. Санкт-Петербург, пос. Шушары Соколиная ул., уч.2, уч.1			
Изм.	Кол.уч.	Лист	Недок.	Подп.	Дата				
Разработал	Юрасова			<i>Юрасова</i>	05.24		Стадия	Лист	Листов
Проверил	Смолин			<i>См</i>	05.24	Дошкольное образовательное учреждение на 250 мест.	Р	11	
Н. контроль	Смолин			<i>См</i>	05.24	1.62 - Тамбур			
ГАП	Смолин			<i>См</i>	05.24				

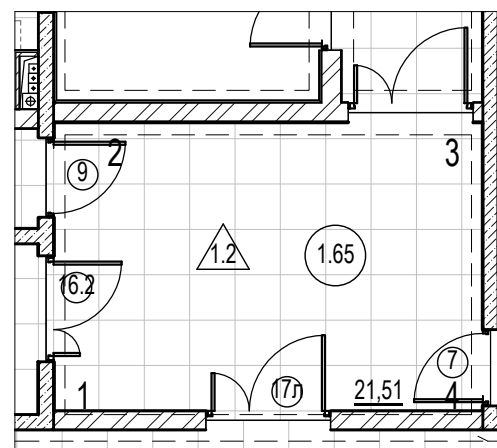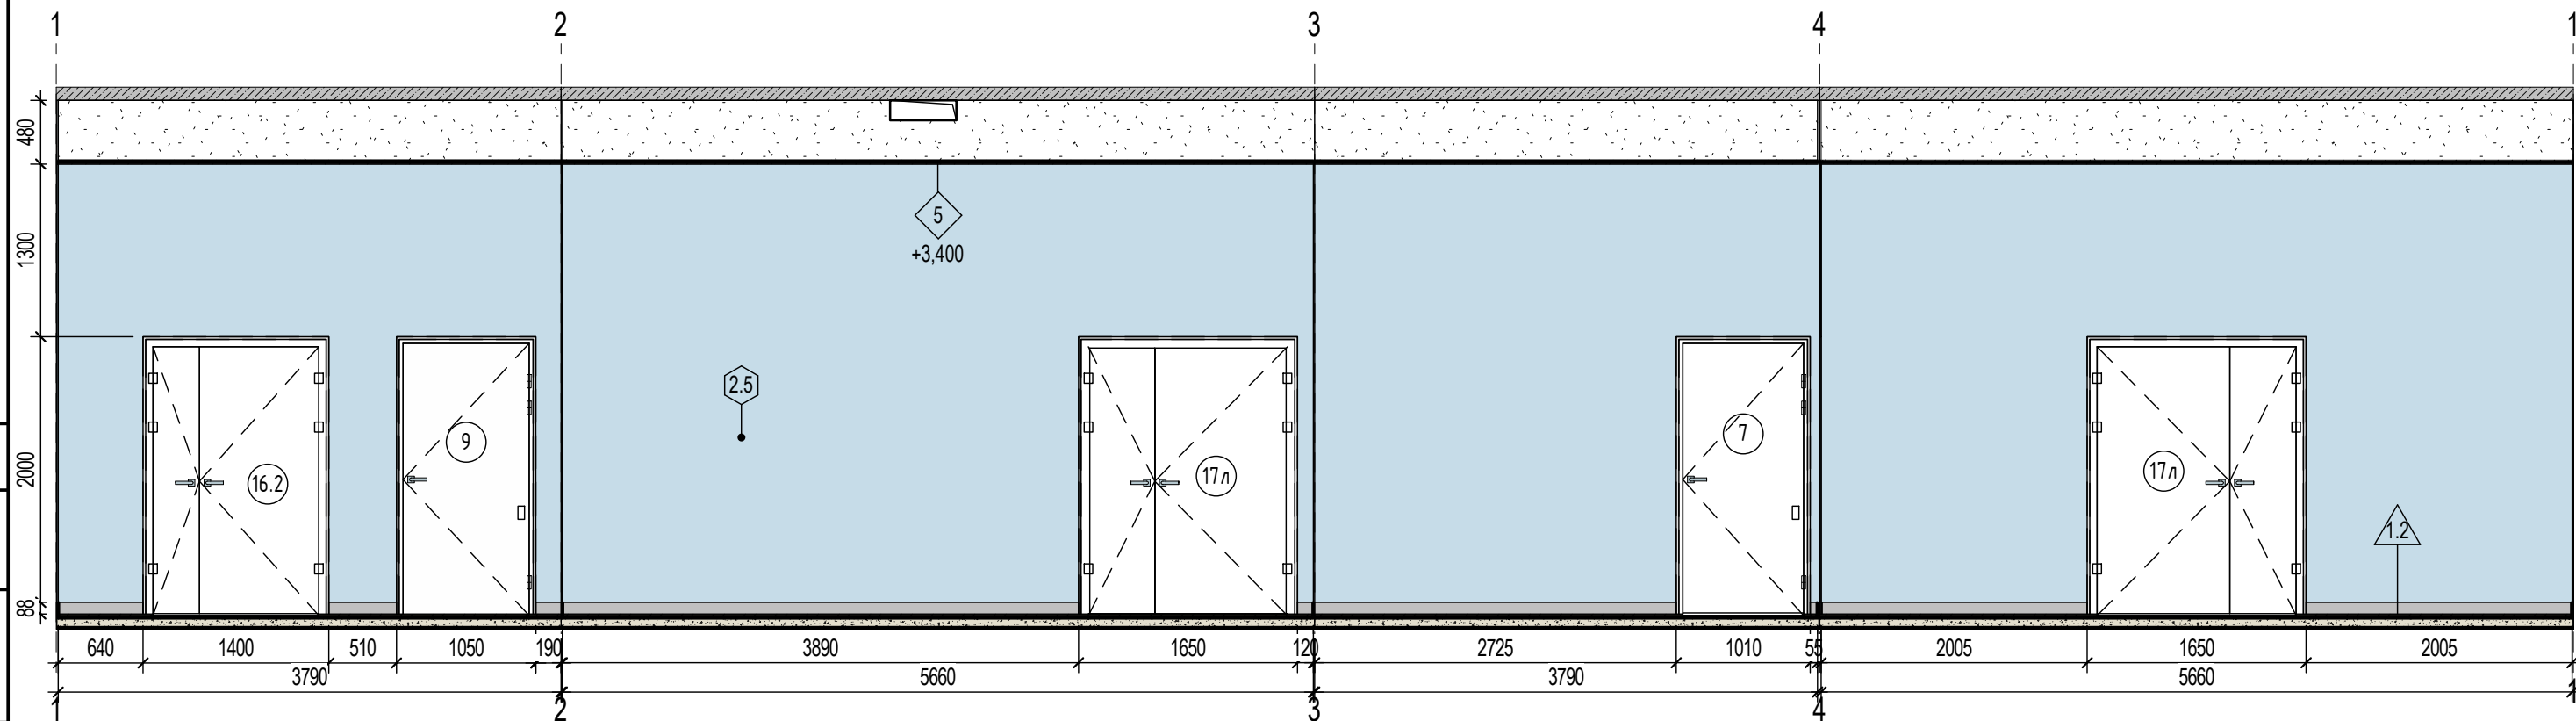[illegible]

УСЛОВНЫЕ ОБОЗНАЧЕНИЯ:



-Коллекция - Dulux, цвет - 99BG 62/159 (синий)

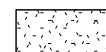

- Обеспыливание

УСЛОВНЫЕ ОБОЗНАЧЕНИЯ:



+10.500 - Тип материала потолка



- Тип материала пола



- Тип материала стен



- Маркировка дверного проема с заполнением



- Маркировка ревизионных люков



В-2 - Маркировка витражной конструкции

ОК-3 - Маркировка оконного проема

ПД-2.1 - Маркировка подоконника

ЭР-1 - Маркировка экрана радиатора

						ДОУ-250-СОК-2-Р - АИ			
						Дошкольное образовательное учреждение на 250 мест по адресу г. Санкт-Петербург, пос. Шушары Соколиная ул., уч.2, уч.1			
Изм.	Кол.уч.	Лист	№док.	Подп.	Дата				
Разработал	Юрасова			<i>Юрасова</i>	05.24	Стадия		Лист	Листов
Проверил	Смолин			<i>См</i>	05.24	Р		12	
Н. контроль	Смолин			<i>См</i>	05.24	1.65 - Вестибюль			
ГАП	Смолин			<i>См</i>	05.24				

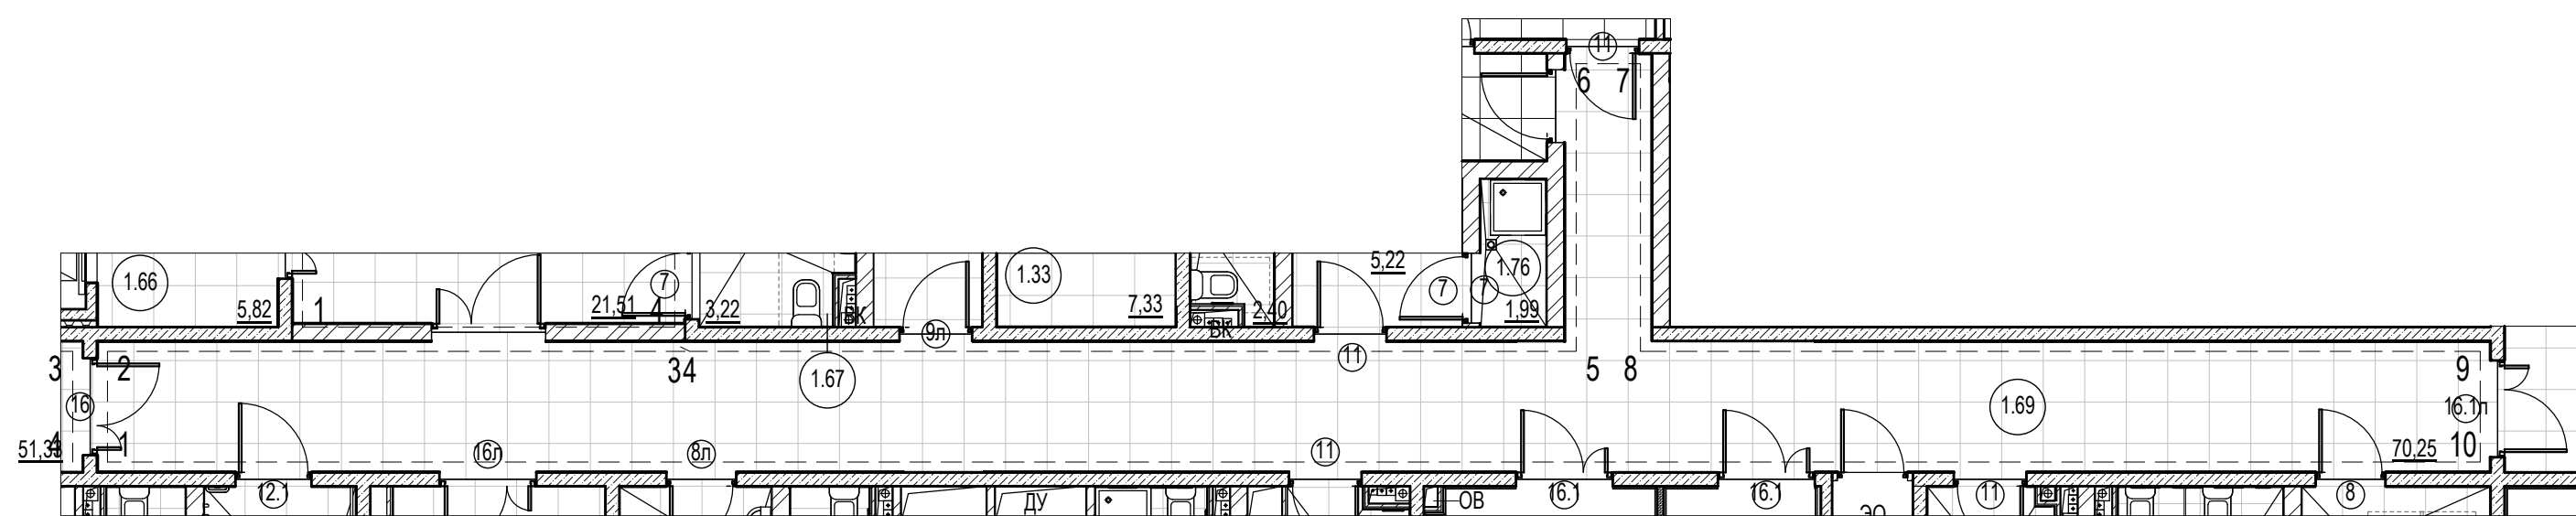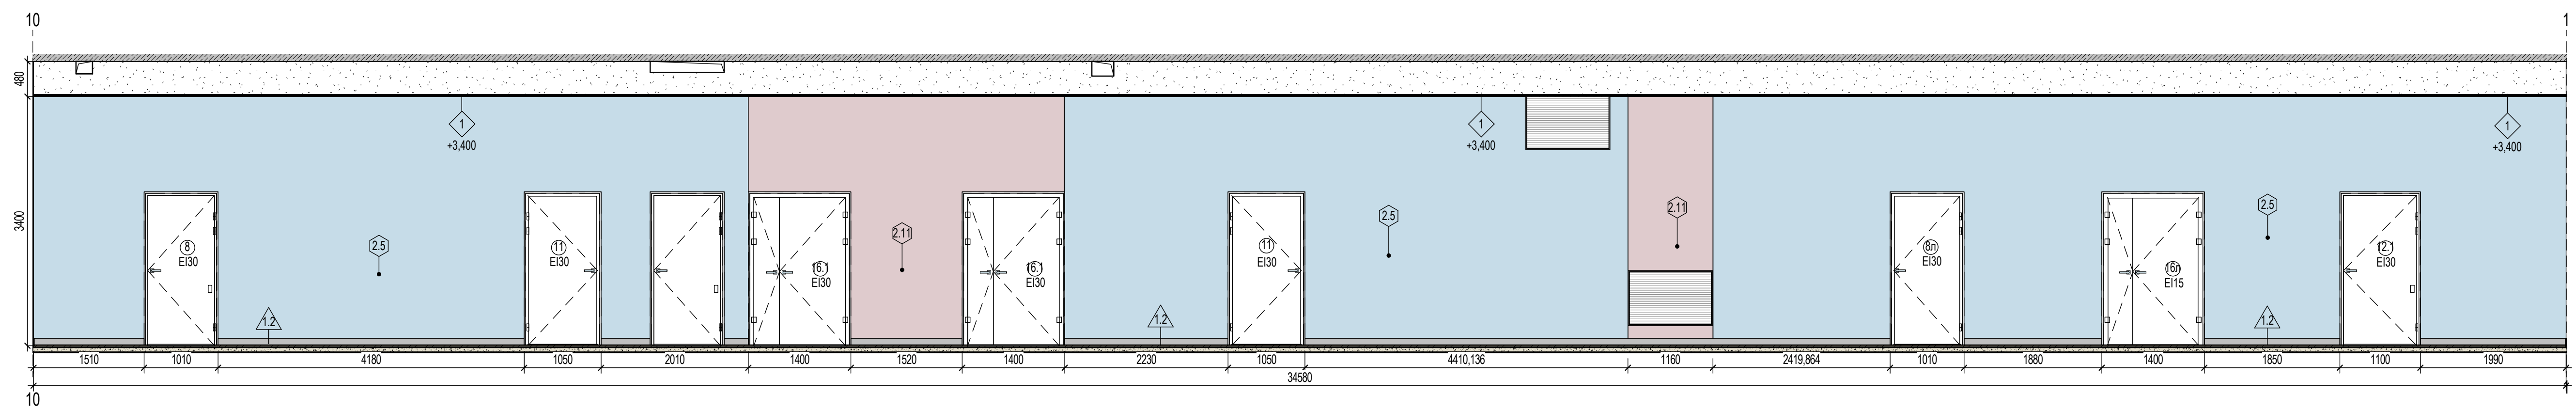

УСЛОВНЫЕ ОБОЗНАЧЕНИЯ:

- Коллекция - Dulux, цвет - 54YY 85/291 (жёлтый)


- Коллекция - Dulux, цвет - 99BG 62/159 (синий)

 - Обеспыливание

УСЛОВНЫЕ ОБОЗНАЧЕНИЯ:

	- Тип материала потолка	B-2	- Маркировка витринной конструкции
+10,500		OK-3	- Маркировка оконного проема
	- Тип материала пола	ГД-2.1	- Маркировка подоконника
	- Тип материала стен	ЗР-1	- Маркировка зшана радиатора
	- Маркировка дверного проема с заполнением		
	- Маркировка ревизионных люков		

						ДОУ-250-СОК-2-Р - АИ			
						Дошкольное образовательное учреждение на 250 мест по адресу г. Санкт-Петербург, пос. Шушары, Соколина ул., уч.2, п.1			
Изм.	Кол.уч.	Лист	Модок.	Подл.	Дата	Дошкольное образовательное учреждение на 250 мест.	Стардия	Лист	Листов
Разработан		Юрасова		<i>Иванов</i>	05.24		Р	13	
Проверил		Смолин		<i>Син</i>	05.24				
Н. контроль		Смолин		<i>Син</i>	05.24	1.69 - Развертки стен. Коридор (1 этаж)			
ГАП		Смолин		<i>Син</i>	05.24				

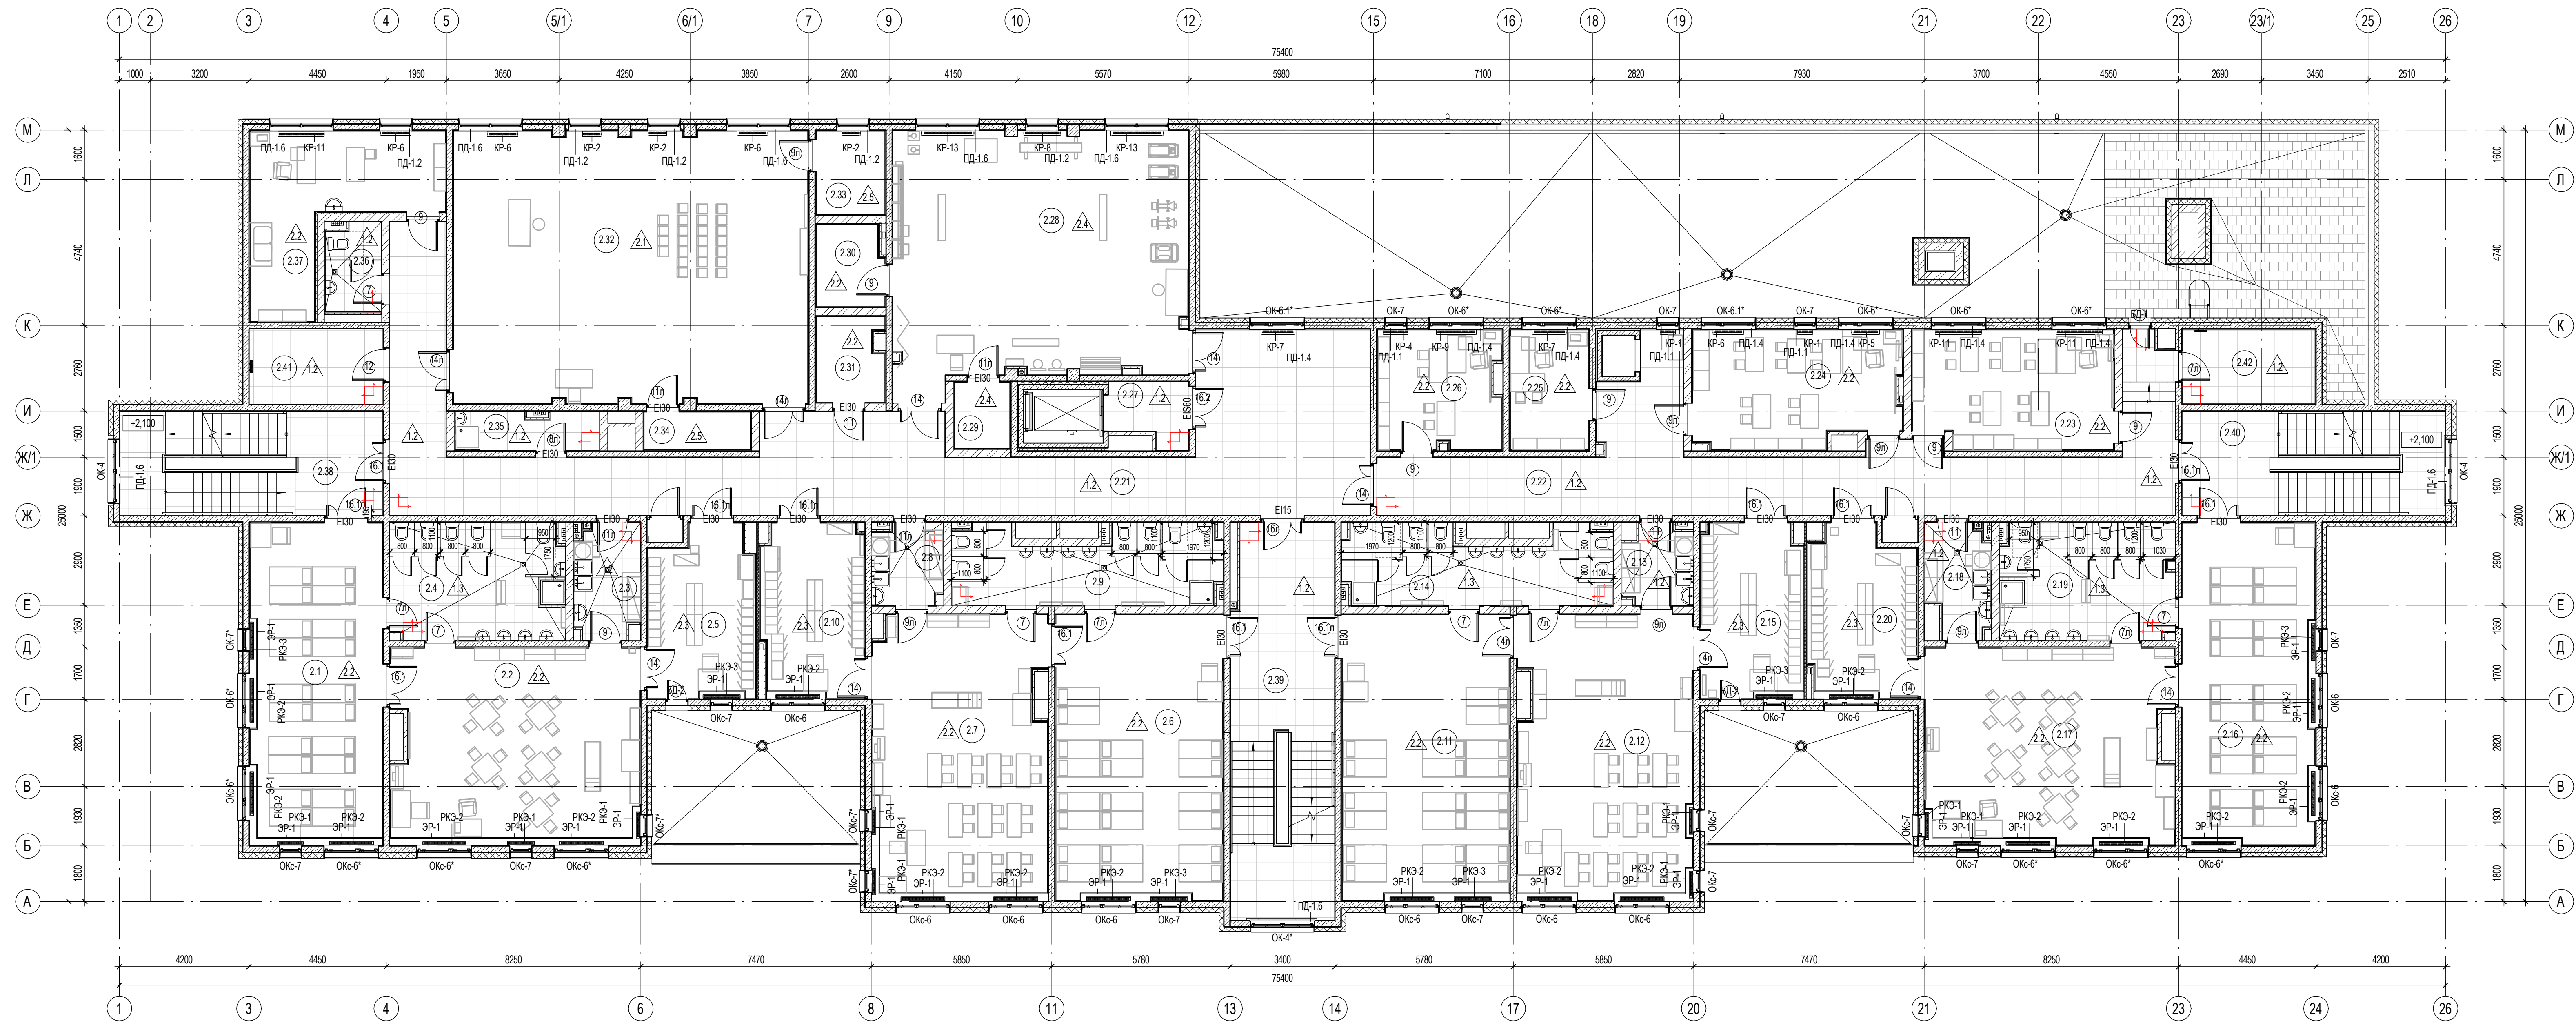

Экспликация помещений 2-го этажа			
Номер помещения	Наименование	Площадь, м²	Категория помещения
Групповая ячейка№5 (дошкольная группа от 3 до 4 лет)			
2.1	Спальная (дошкольная группа от 3 до 4 лет)	42,9	
2.2	Игровая (дошкольная группа от 3 до 4 лет)	49,1	
2.3	Буфетная (дошкольная группа от 3 до 4 лет)	7,5	
2.4	Санузел (дошкольная группа от 3 до 4 лет)	21,4	
2.5	Раздевальная (дошкольная группа от 3 до 4 лет)	18,4	
Групповая ячейка№6 (дошкольная группа от 4 до 5 лет)			
2.6	Спальная (дошкольная группа от 4 до 5 лет)	50,0	
2.7	Игровая (дошкольная группа от 4 до 5 лет)	49,9	
2.8	Буфетная (дошкольная группа от 4 до 5 лет)	5,9	
2.9	Санузел (дошкольная группа от 4 до 5 лет)	20,5	
2.10	Раздевальная (дошкольная группа от 4 до 5 лет)	18,3	
Групповая ячейка№7 (дошкольная группа от 4 до 5 лет)			
2.11	Спальная (дошкольная группа от 4 до 5 лет)	49,9	
2.12	Игровая (дошкольная группа от 4 до 5 лет)	50,9	
2.13	Буфетная (дошкольная группа от 4 до 5 лет)	5,5	
2.14	Санузел (дошкольная группа от 4 до 5 лет)	20,4	
2.15	Раздевальная (дошкольная группа от 4 до 5 лет)	18,4	
Групповая ячейка№8 (дошкольная группа от 3 до 4 лет)			
2.16	Спальная (дошкольная группа от 3 до 4 лет)	43,6	
2.17	Игровая (дошкольная группа от 3 до 4 лет)	49,6	
2.18	Буфетная (дошкольная группа от 3 до 4 лет)	7,1	
2.19	Санузел (дошкольная группа от 3 до 4 лет)	21,2	
2.20	Раздевальная (дошкольная группа от 3 до 4 лет)	18,3	

Экспликация помещений 2-го этажа			
Номер помещения	Наименование	Площадь, м²	Категория помещения
Общие помещения			
2.21	Коридор	106,3	
2.22	Коридор	66,0	
2.23	Кружковое помещение	25,0	
2.24	Кружковое помещение	25,0	
2.25	Кабинет для коррекционно-развивающих занятий	10,2	
2.26	Кабинет для коррекционно-развивающих занятий	15,5	
2.27	Лифтовой холл с зоной безопасности МГН	4,9	
2.28	Зал для спортивных занятий	76,6	
2.29	Кладовая	4,1	B4
2.30	Комната тренера	5,9	
2.31	Кладовая	6,1	B4
2.32	Зал для музыкальных занятий	101,9	
2.33	Кабинет преподавателя музыки	6,3	
2.34	Кладовая	4,5	B4
2.35	ПУИ	5,7	B4
2.36	Санузел персонала	5,0	
2.37	Кабинет логопеда	24,5	
2.38	Лестница № 1 (тип Л1)	28,8	
2.39	Лестница № 2 (тип Л1)	42,7	
2.40	Лестница № 3 (тип Л1)	28,8	
2.41	Инвентарная	10,6	B4
2.42	Инвентарная	10,6	B4
Общий итог		1183,7	


Условные обозначения:

- | | |
|---|--|
|  | - Марка помещения (Номер) |
|  | - Отметка чистого пола помещения |
|  | - Тип материала пола |
|  | - Маркировка дверного проема с зазором |
|  | - Маркировка ревизионных люков |
| OK-3 | - Маркировка оконного проема |
| B-2 | - Маркировка витражной конструкции |
| ПД-2.1 | - Маркировка подоконника |
| ЭР-1 | - Маркировка экрана радиатора |
| РКЗ-1 | - Маркировка крышки радиатора |
| КР-1 | - Маркировка короба радиатора |

Примечания:

- За основу «0,000 принята отметка чистого пола проектный (соответствует 0,000 проектной отметки раздела АР);
Сводная ведомость заполнения дверных проемов и схемы расположения элементов дверных проемов см. п.27 раздела АР;
Сводная ведомость заполнения оконных проемов и витражей и схемы расположения элементов оконных проемов в витражах см. п. 28 раздела АР;
Раскладку плитки уточнить по месту;
Все размеры уточнить по месту;
Ведомость отдели см. листы 14, 26, 30 данного комплекта чертежей;
Сантехнические перегородки выполняются из алюминиевого анодированного профиля, с заполнением ламинированные ДСП (алюмогипс).
Технический лист ООО "Фирма АТТО" приложен.

						ДОУ-250-СОК-2-Р - АИ		
						Дошкольное образовательное учреждение на 250 мест по адресу г. Санкт-Петербург, пос. Шушары, Соколиная ул., уч.2, уч.1		
Изм.	Кол.уч.	Лист	№док.	Подп.	Дата	Стадия	Лист	Листов
Разработал		Афанасьева		<i>Афанасьева</i>	05.24	Р	15	
Проверил		Смолин		<i>Смолин</i>	05.24			
						Дошкольное образовательное учреждение на 250 мест.		
Н. контроль		Смолин		<i>Смолин</i>	05.24	План полов 2-го этажа	 ООО "Административное бюро СК"	
ГАП		Смолин		<i>Смолин</i>	05.24			

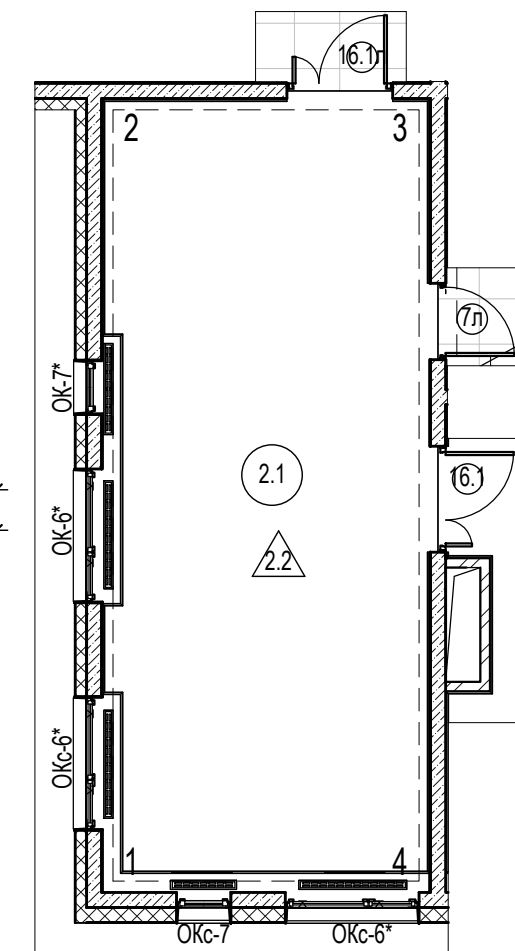[illegible]

УСЛОВНЫЕ ОБОЗНАЧЕНИЯ:

- | | |
|---|---|
|  | - Коллекция - Dulux, цвет - 50YY 77/173 (мягкий жёлтый) |
|  | - Коллекция - Dulux, цвет - 90BG 72/100 (синий) |
|  | - Обеспыливание |

УСЛОВНЫЕ ОБОЗНАЧЕНИЯ:

- | | | | |
|---|--|--------|------------------------------------|
|  | - Тип материала потолка | B-2 | - Маркировка витражной конструкции |
| +10,500 | | OK-3 | - Маркировка оконного проема |
|  | - Тип материала пола | ПД-2.1 | - Маркировка подоконника |
|  | - Тип материала стен | ЭР-1 | - Маркировка экрана радиатора |
|  | - Маркировка дверного проема с заполнением | | |
|  | - Маркировка ревизионных люков | | |

						ДОУ-250-СОК-2-Р - АИ			
						Дошкольное образовательное учреждение на 250 мест по адресу г. Санкт-Петербург, пос. Шушары Соколиная ул., уч.2, уч.1			
Изм.	Кол.уч.	Лист	№док.	Подп.	Дата				
Разработал	Юрасова				05.24	Стадия		Лист	Листов
Проверил	Смолин				05.24	Р		17	
Н. контроль	Смолин				05.24	2.1 - Развертки стен. Спальня		 ООО "Архитектурное бюро СК"	
ГАП	Смолин				05.24				




Согласовано

Согласовано

Взам. инв. №

Подп. и дата

Инв. № подл.

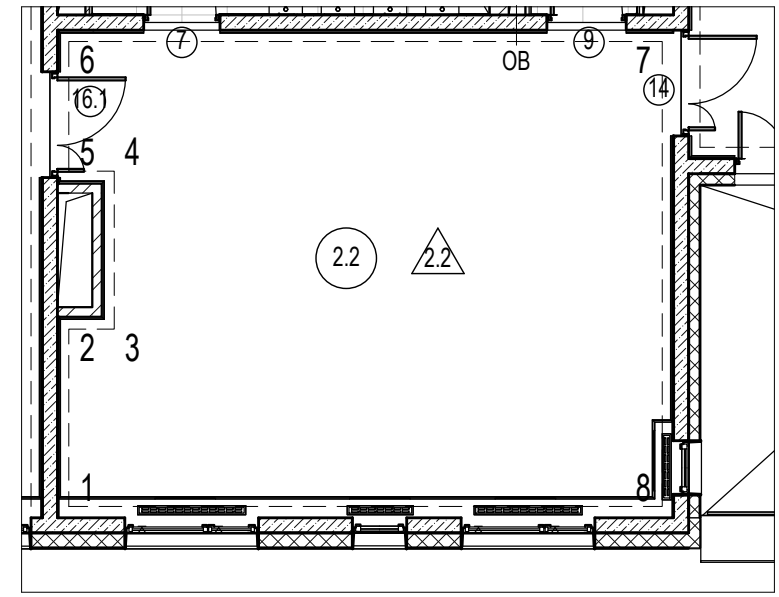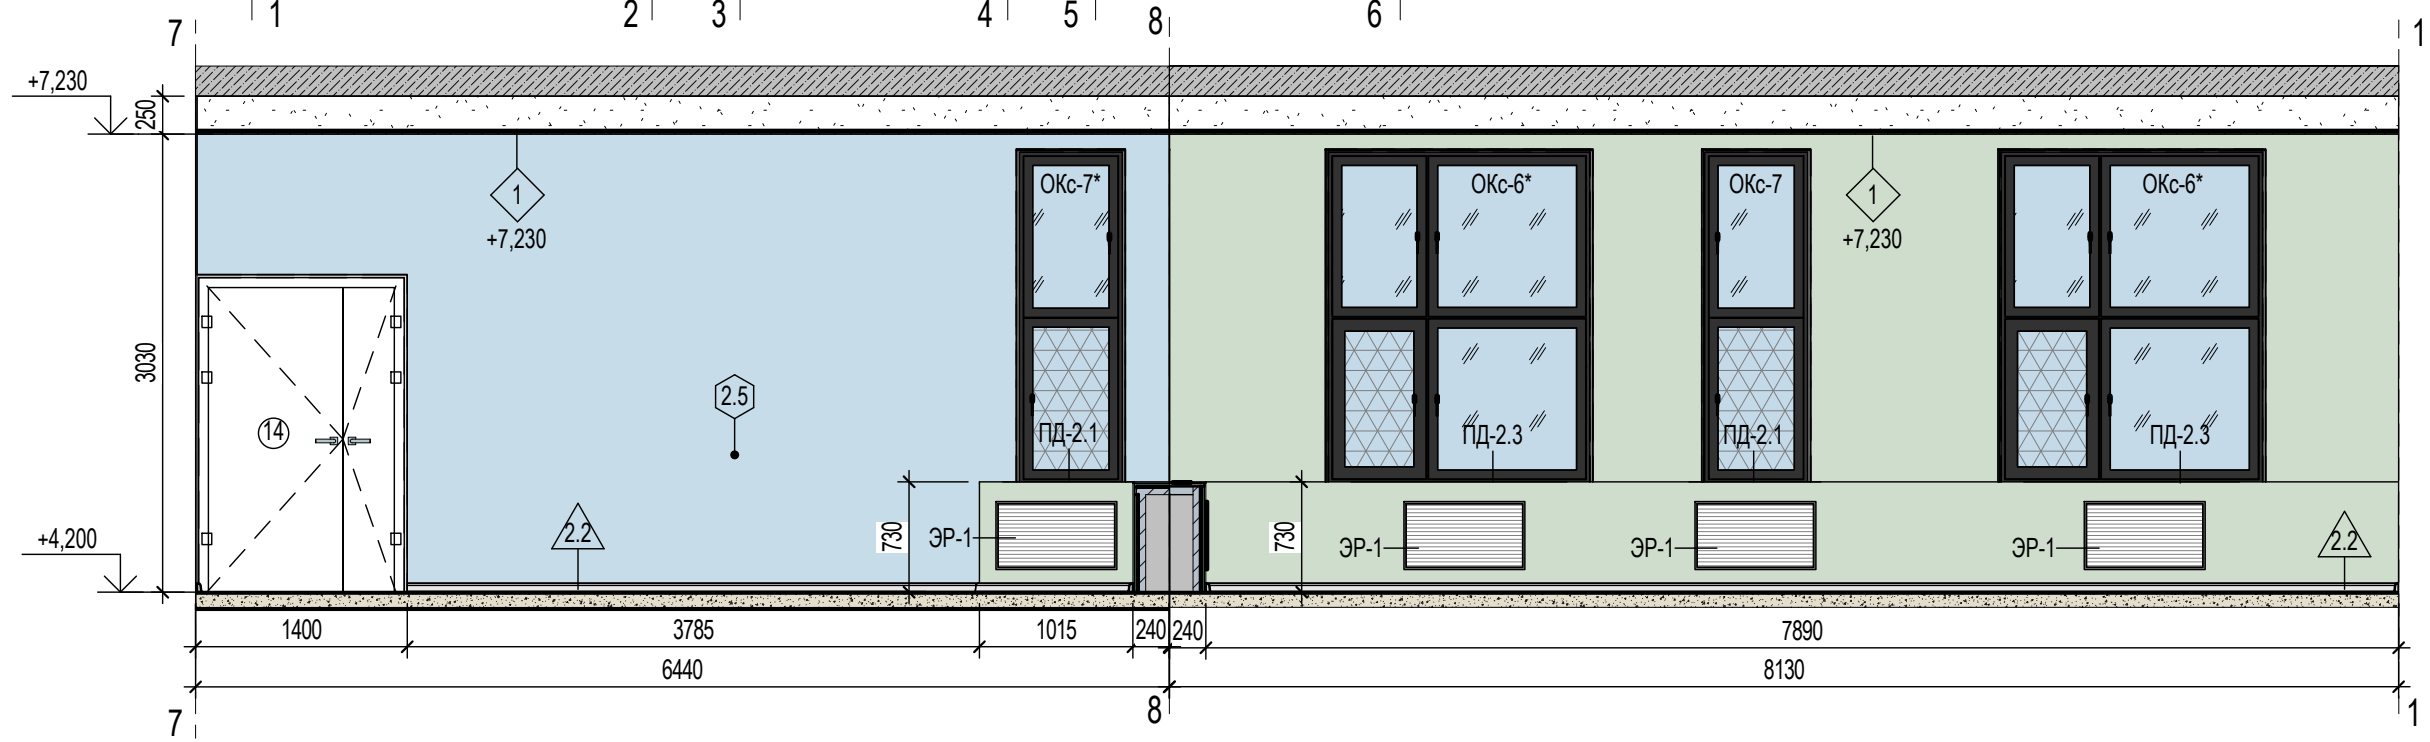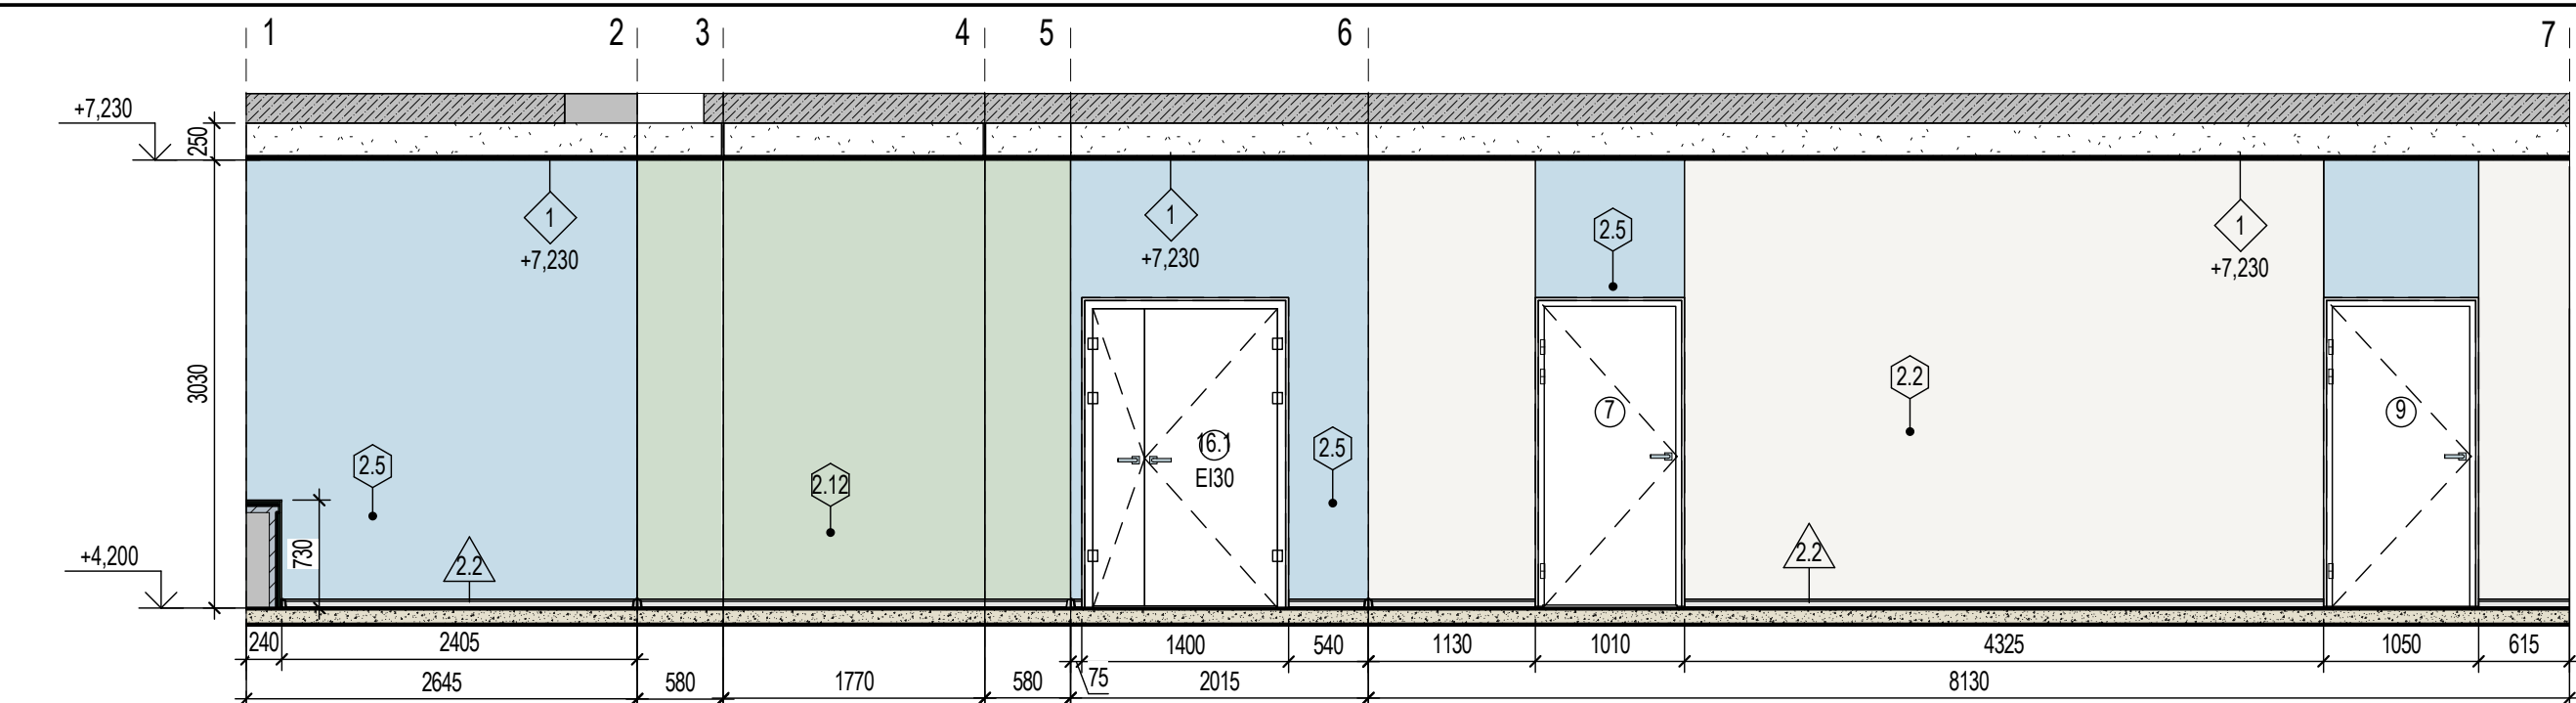

УСЛОВНЫЕ ОБОЗНАЧЕНИЯ:



- 1 - Тип материала потолка
- 10,500 - Тип материала пола
- 1.2 - Тип материала стен
- 1.1 - Тип материала стен
- 1 - Маркировка дверного проема с заполнением
- P - Маркировка ревизионных люков
- B-2 - Маркировка витражной конструкции
- OK-3 - Маркировка оконного проема
- ПД-2.1 - Маркировка подоконника
- ЭР-1 - Маркировка экрана радиатора

УСЛОВНЫЕ ОБОЗНАЧЕНИЯ:

- Коллекция - Dulux, цвет - 19GY 65/110 (мягкий зеленый)
- Коллекция - Dulux, цвет - 30YU 82/039 (мягкий белый)
- Коллекция - Dulux, цвет - 90BG 72/100 (синий)
- Обеспыливание

						ДОУ-250-СОК-2-Р - АИ			
						Дошкольное образовательное учреждение на 250 мест по адресу г. Санкт-Петербург, пос. Шушары, Соколиная ул., уч.2, уч.1			
Изм.	Кол.уч.	Лист	№ док.	Подп.	Дата	Дошкольное образовательное учреждение на 250 мест.	Стадия	Лист	Листов
Разработал	Юрасова			Юрасова	05.24		P	18	
Проверил	Смолин			Смолин	05.24				
Н. контроль	Смолин			Смолин	05.24				
ГАП	Смолин			Смолин	05.24				

2.2 - Развертки стен. Игровая

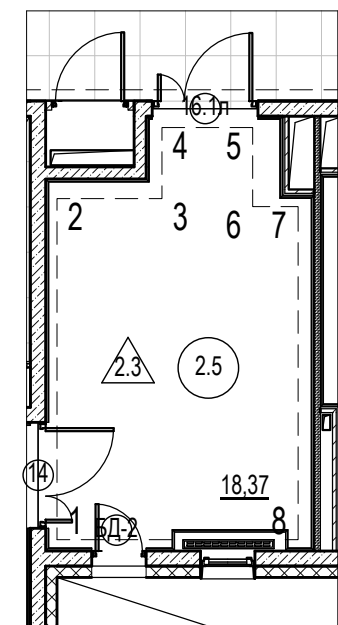
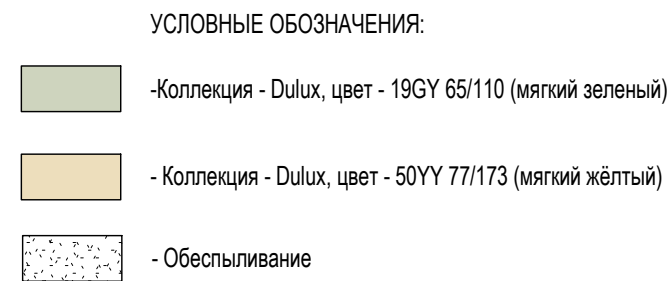
Инв. № подл.

УСЛОВНЫЕ ОБОЗНАЧЕНИЯ:

	- Тип материала потолка	B-2	- Маркировка витражной конструкции
+10,500		OK-3	- Маркировка оконного проема
	- Тип материала пола	ПД-2.1	- Маркировка подоконника
	- Тип материала стен	ЭР-1	- Маркировка экрана радиатора
	- Маркировка дверного проема с заполнением		
	- Маркировка ревизионных люков		

						ДОУ-250-СОК-2-Р - АИ			
						Дошкольное образовательное учреждение на 250 мест по адресу г. Санкт-Петербург, пос. Шушары, Соколиная ул., уч.2, уч.1			
Изм.	Кол.уч.	Лист	Недок.	Подп.	Дата				
Разработал	Юрасова			<i>Юрасова</i>	05.24	Дошкольное образовательное учреждение на 250 мест.	Стадия	Лист	Листов
Проверил	Смолин			<i>Смолин</i>	05.24		Р	19	
Н. контроль	Смолин			<i>Смолин</i>	05.24	2.5 - Развертки стен. Раздевальная			
ГАП	Смолин			<i>Смолин</i>	05.24				

		Согласовано				Согласовано			
Инв. № подл.	Подп. и дата	Взам. инв. №							

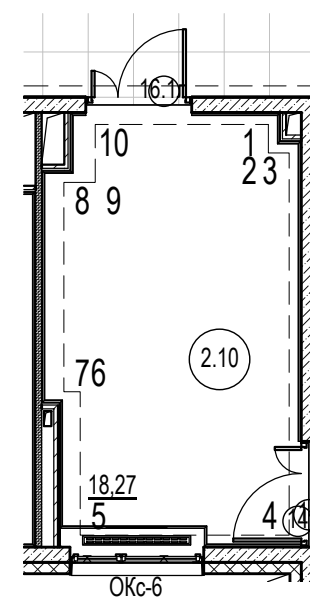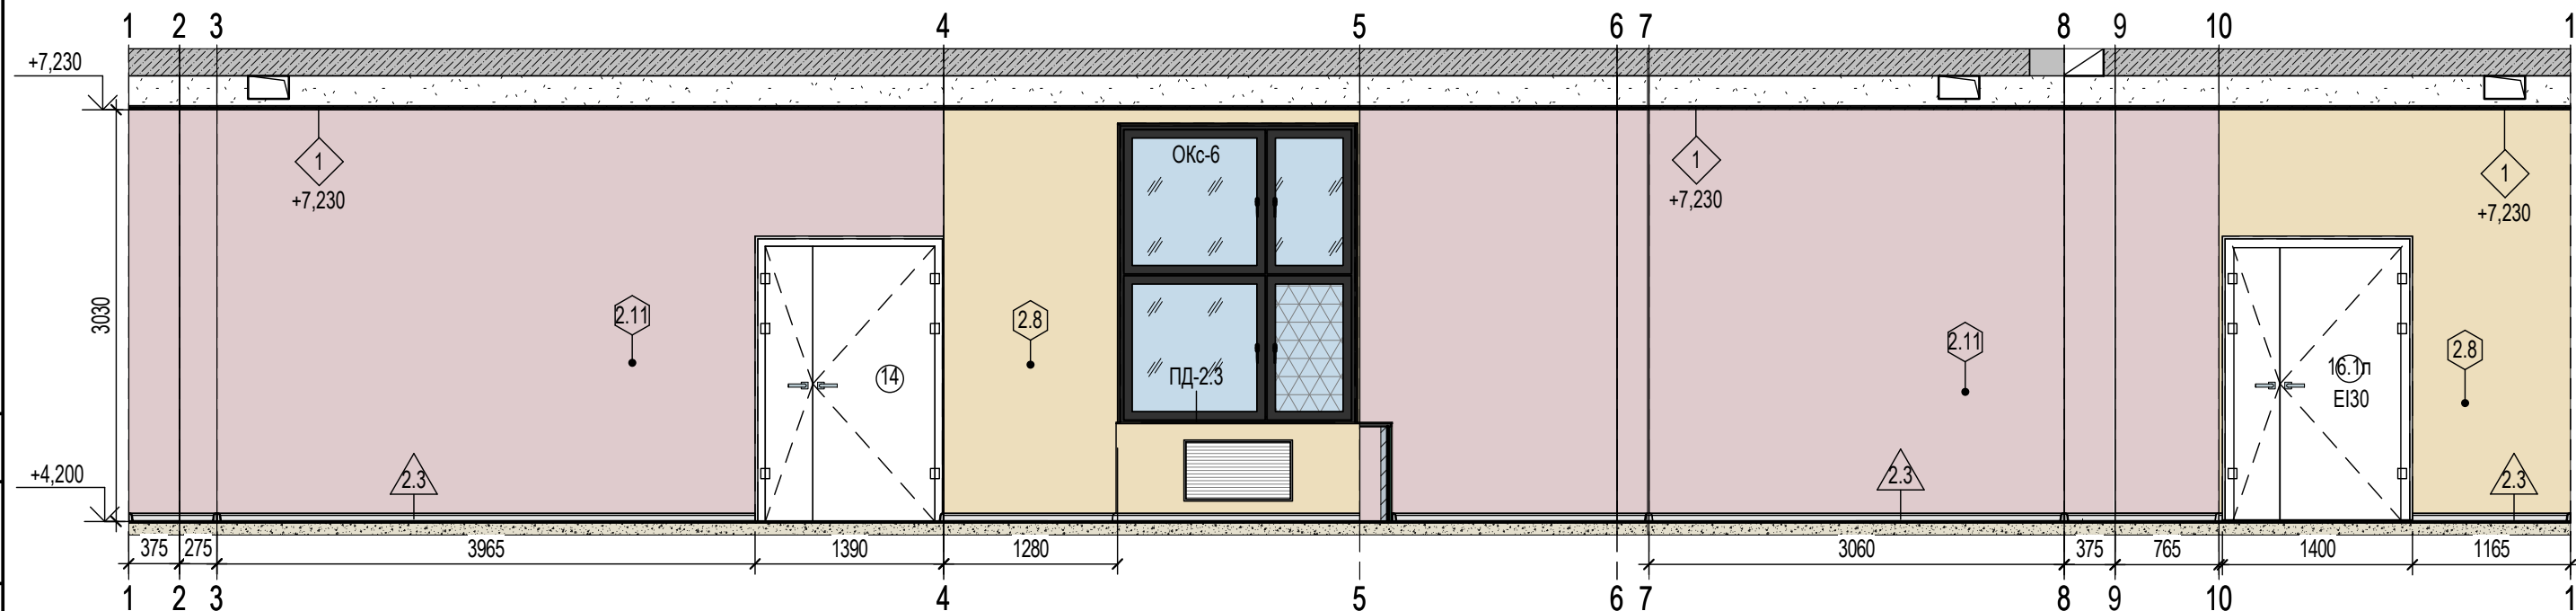

УСЛОВНЫЕ ОБОЗНАЧЕНИЯ:

-  - Коллекция - Dulux, цвет - 70RR 66/072 (мягкий красный)
-  - Коллекция - Dulux, цвет - 45YY 83/250 (жёлтый)
-  - Обеспыливание

УСЛОВНЫЕ ОБОЗНАЧЕНИЯ:

- | | | | |
|---|--|--------|------------------------------------|
|  | - Тип материала потолка | B-2 | - Маркировка витражной конструкции |
| +10,500 | | | |
|  | - Тип материала пола | ОК-3 | - Маркировка оконного проема |
| | | ПД-2.1 | - Маркировка подоконника |
|  | - Тип материала стен | ЭР-1 | - Маркировка экрана радиатора |
|  | - Маркировка дверного проема с заполнением | | |
|  | - Маркировка ревизионных люков | | |

						ДОУ-250-СОК-2-Р - АИ			
						Дошкольное образовательное учреждение на 250 мест по адресу г. Санкт-Петербург, пос. Шушары Соколиная ул., уч.2, уч.1			
Изм.	Кол.уч.	Лист	№док.	Подп.	Дата				
Разработал	Юрасова			<i>Юрасова</i>	05.24	Стадия		Лист	Листов
Проверил	Смолин			<i>См</i>	05.24	Р		20	
Н. контроль	Смолин			<i>См</i>	05.24	2.10 - Развертки стен. Раздевальная			
ГАП	Смолин			<i>См</i>	05.24				




Согласовано

Согласовано

Взам. инв. №

Подп. и дата

Инв. № подл.

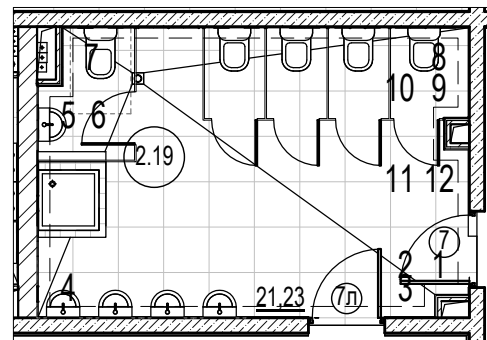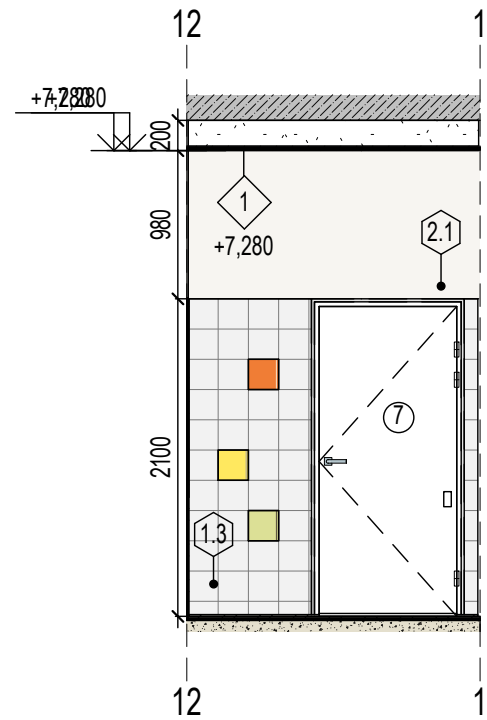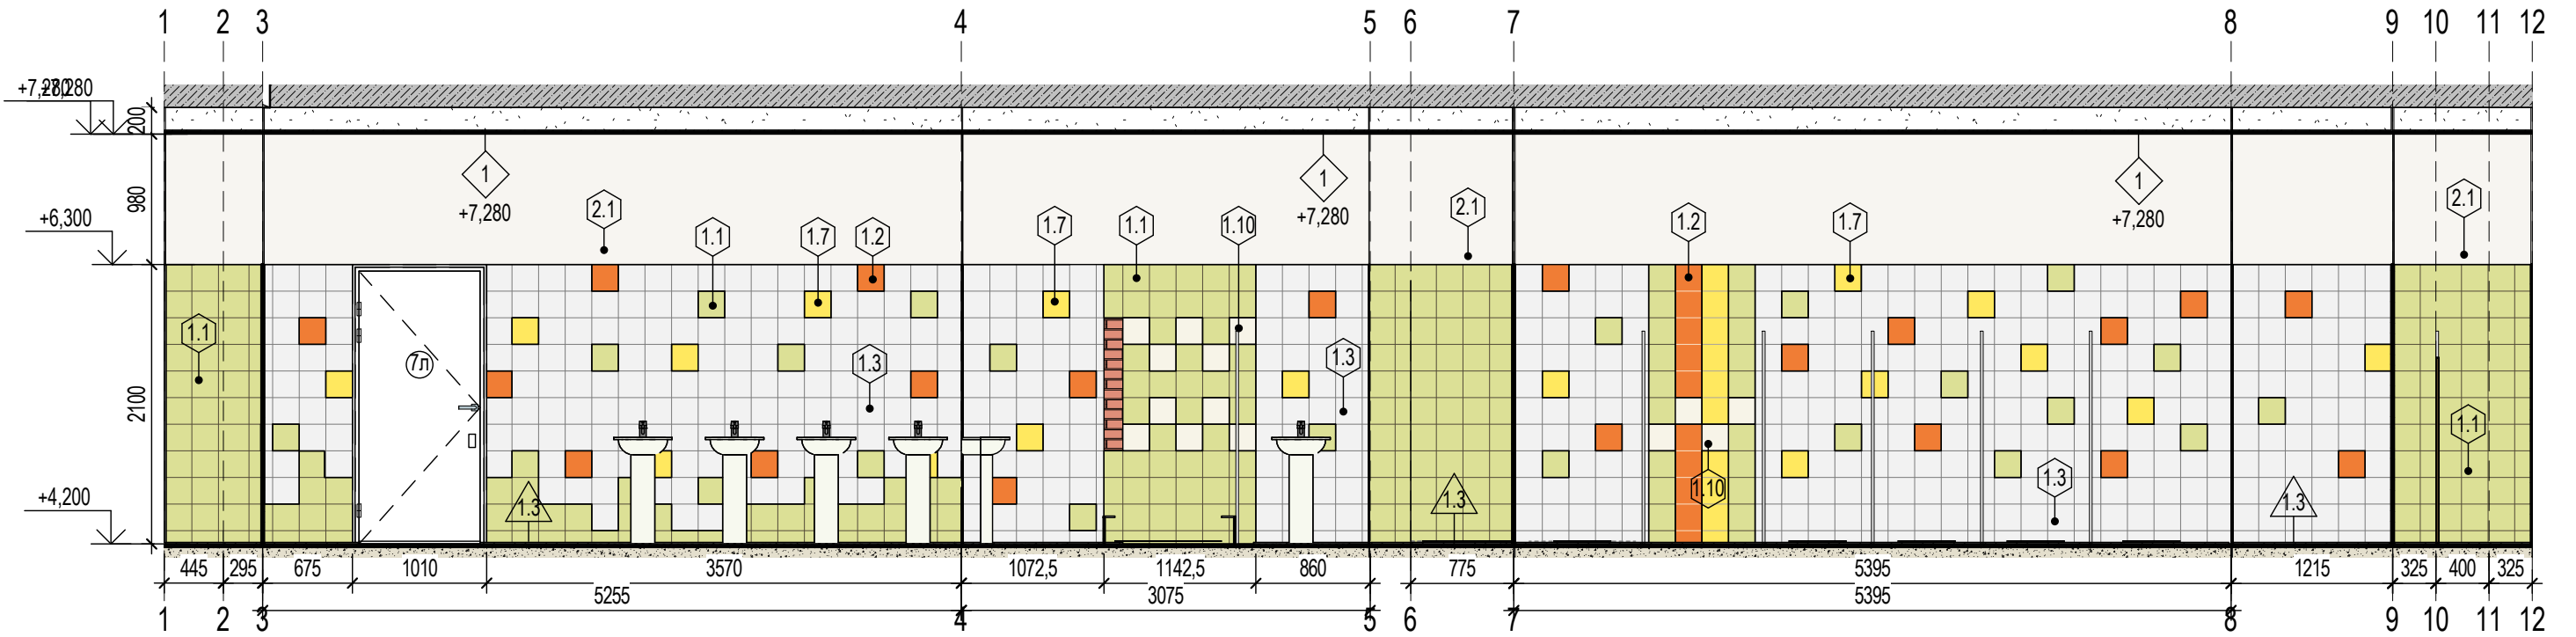

УСЛОВНЫЕ ОБОЗНАЧЕНИЯ:

- | | | | |
|-----|--|--------|------------------------------------|
| 1 | - Тип материала потолка | В-2 | - Маркировка витражной конструкции |
| 1.2 | - Тип материала пола | ОК-3 | - Маркировка оконного проема |
| 1.1 | - Тип материала стен | ПД-2.1 | - Маркировка подоконника |
| 1 | - Маркировка дверного проема с заполнением | ЭР-1 | - Маркировка экрана радиатора |
| Р | - Маркировка ревизионных люков | | |

УСЛОВНЫЕ ОБОЗНАЧЕНИЯ:

- | | |
|--|--|
| | - Коллекция - Динозаврики, цвет - 5009 (Калейдоскоп белый матовый) 200x200 |
| | - Коллекция - Динозаврики, цвет - 5109 (Калейдоскоп ярко-желтый матовый) 200x200 |
| | - Коллекция - Динозаврики, цвет - 5110 (Калейдоскоп зеленый светлый матовый) 200x200 |
| | - Коллекция - Динозаврики, цвет - 5108 (Калейдоскоп оранжевый светлый матовый) 200x200 |
| | - Коллекция - Динозаврики, Декор Динозаврики 200x200 - 25 шт. |
| | - Обеспыливание |

						ДОУ-250-СОК-2-Р - АИ			
						Дошкольное образовательное учреждение на 250 мест по адресу г. Санкт-Петербург, пос. Шушары, Соколиная ул., уч.2, уч.1			
Изм.	Кол.уч.	Лист	№ док.	Подп.	Дата	Дошкольное образовательное учреждение на 250 мест.	Стадия	Лист	Листов
Разработал	Юрасова			<i>Юрасова</i>	05.24		Р	21	
Проверил	Смолин			<i>Смолин</i>	05.24				
						2.19 - Развертки стен. Санузел	СК ООО "Архитектурное бюро СК"		
Н. контроль	Смолин			<i>Смолин</i>	05.24				
ГАП	Смолин			<i>Смолин</i>	05.24				

2.19 - Развертки стен. Санузел



Формат А3А




Согласовано

Согласовано

Взам. инв. №

Подп. и дата

Инв. № подл.

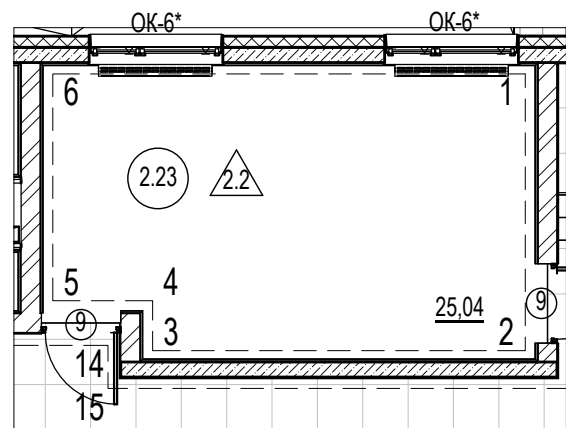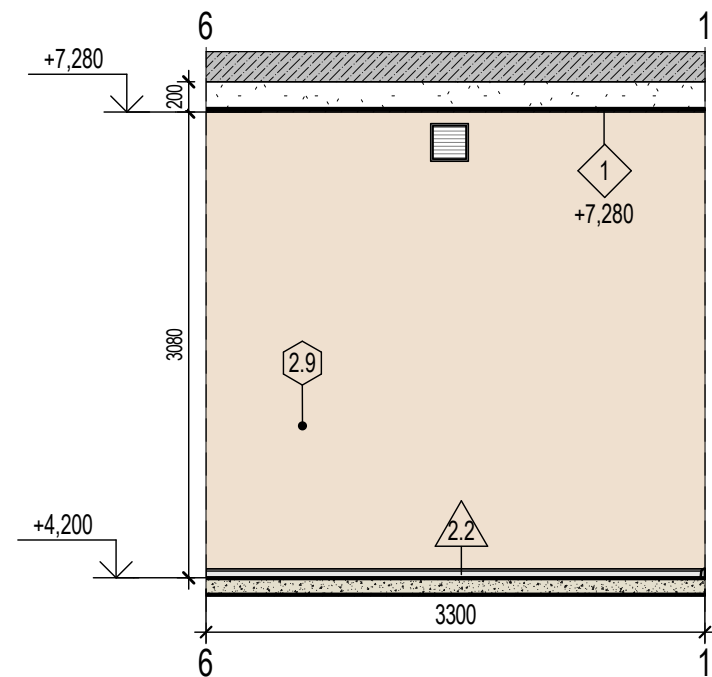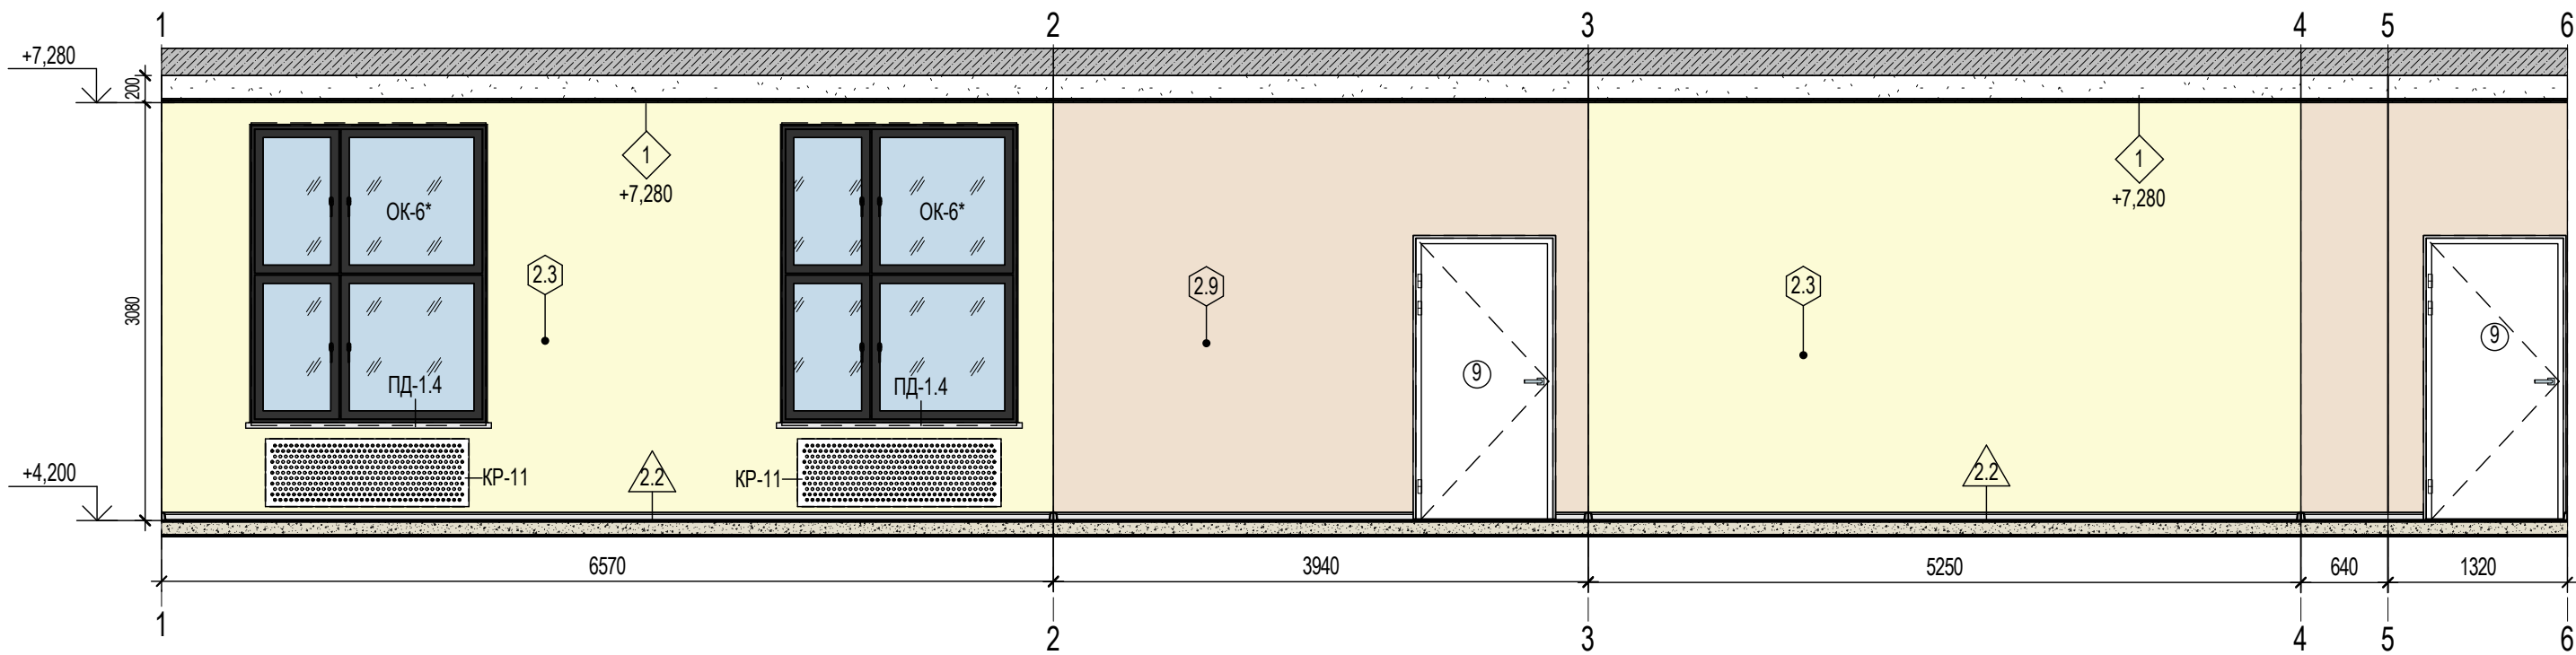

УСЛОВНЫЕ ОБОЗНАЧЕНИЯ:

- Коллекция - Dulux, цвет - 70YR 56/190 (песочный)
- Коллекция - Dulux, цвет - 64YY 84/180 (мягкий желтый)
- Обеспыливание




УСЛОВНЫЕ ОБОЗНАЧЕНИЯ:

- Тип материала потолка
- Тип материала пола
- Тип материала стен
- Маркировка дверного проема с заполнением
- Маркировка ревизионных люков
- Маркировка витражной конструкции
- Маркировка оконного проема
- Маркировка подоконника
- Маркировка экрана радиатора

ДОУ-250-СОК-2-Р - АИ

Дошкольное образовательное учреждение на 250 мест по адресу г. Санкт-Петербург, пос. Шушары, Соколиная ул., уч.2, уч.1

Изм.	Кол.уч.	Лист	№ док.	Подп.	Дата	Дошкольное образовательное учреждение на 250 мест.		
Разработал	Юрасова				05.24	Дошкольное образовательное учреждение на 250 мест.	Стадия	Лист
Проверил	Смолин				05.24		Р	22
Н. контроль	Смолин				05.24	2.23 - Круговое помещение		
ГАП	Смолин				05.24			

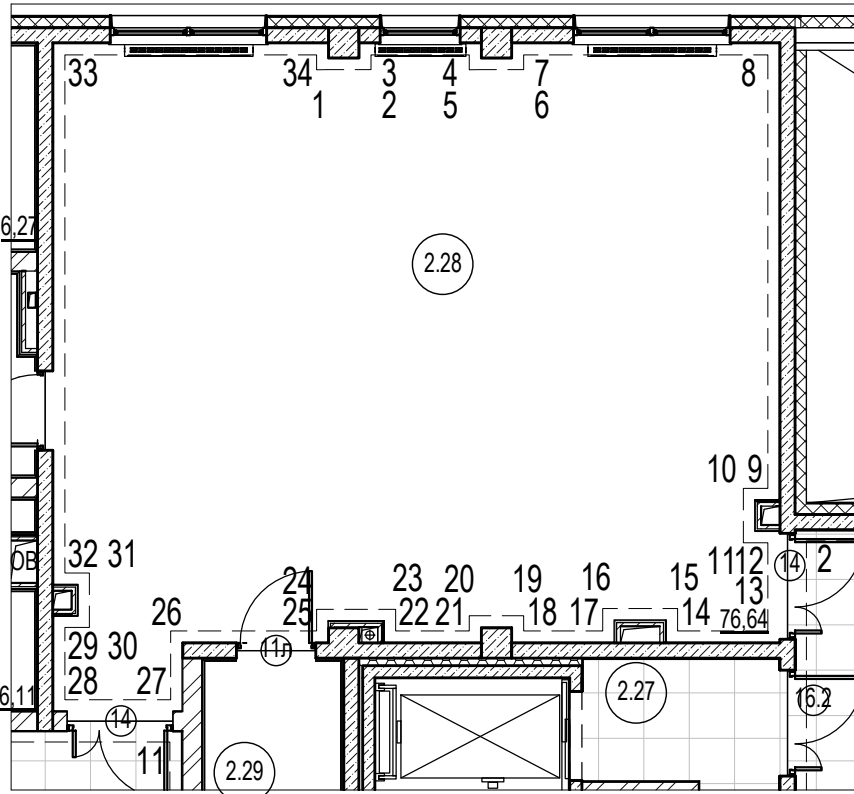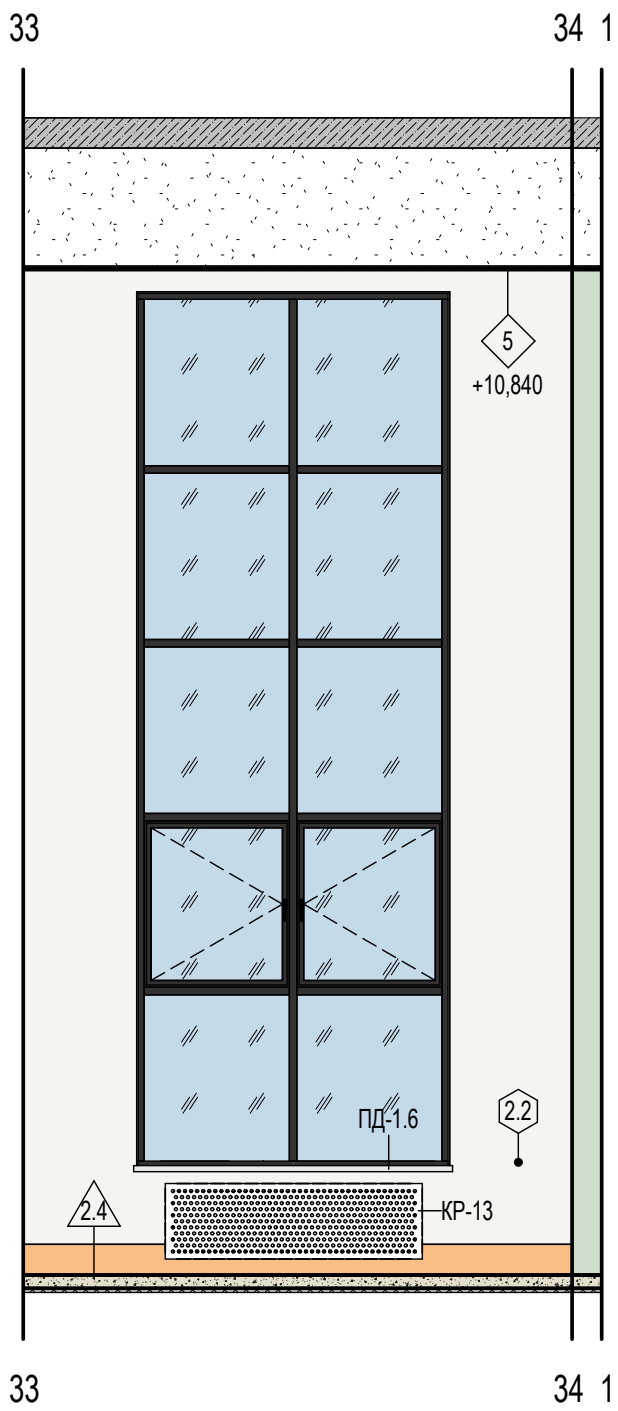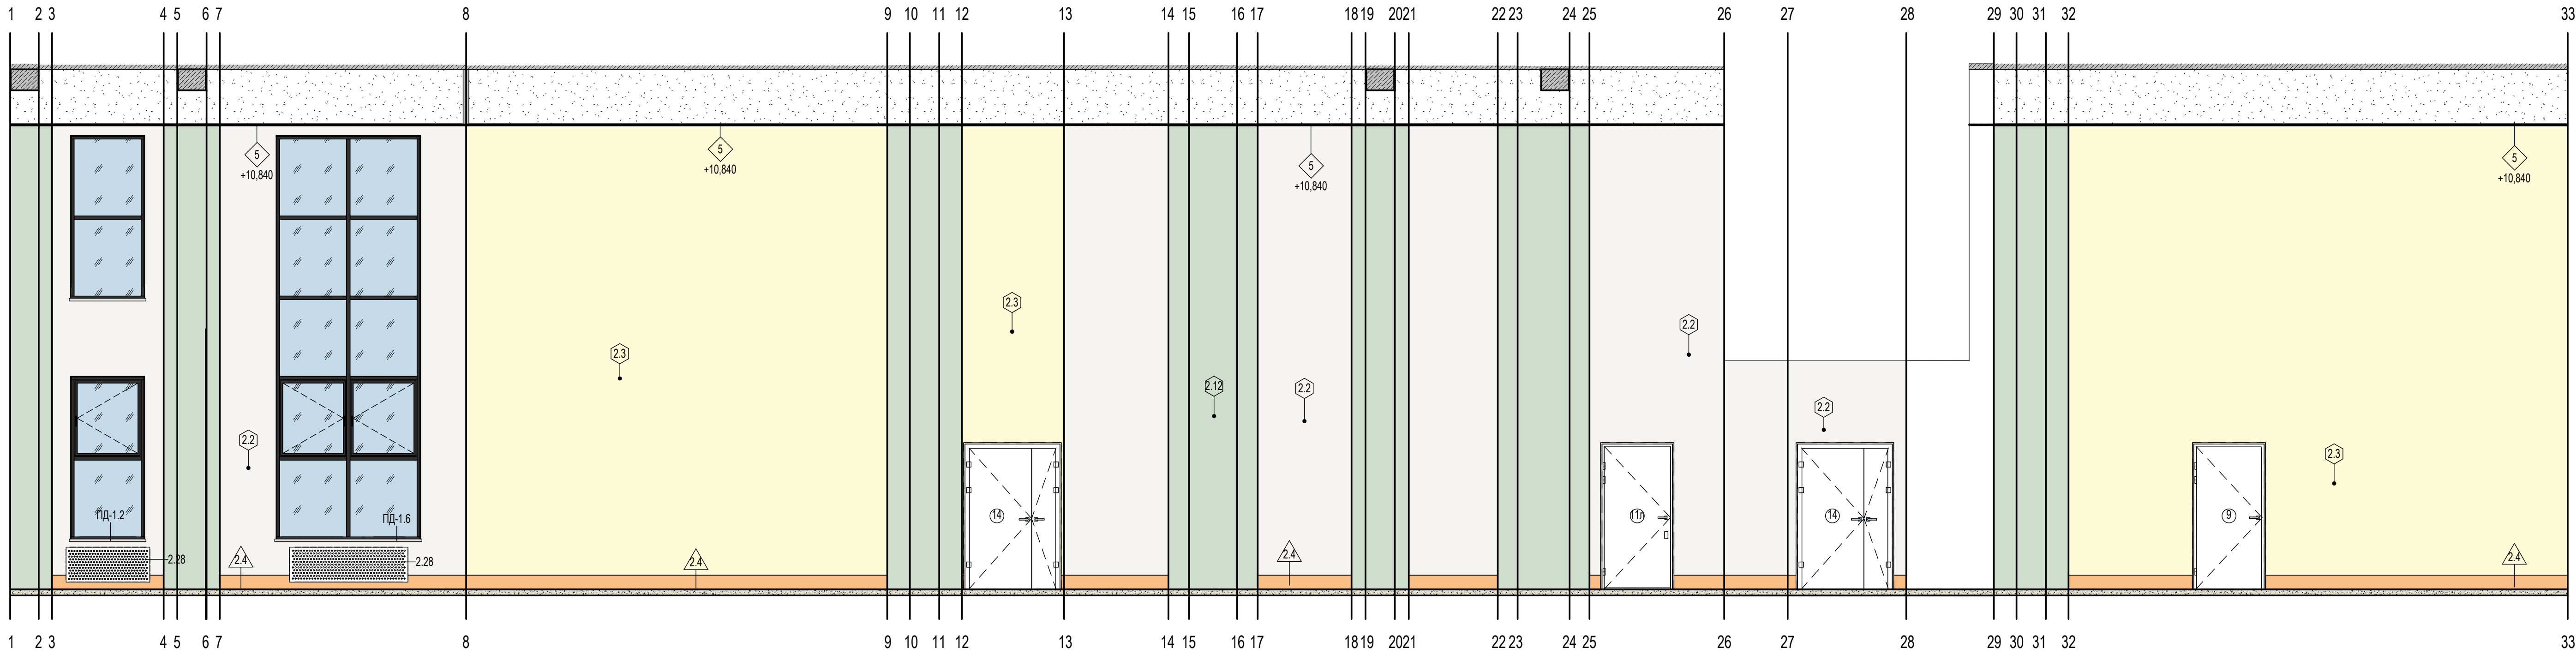


УСЛОВНЫЕ ОБОЗНАЧЕНИЯ:

- Коллекция - Dulux, цвет - 64YY 84/180 (мягкий желтый)
- Коллекция - Dulux, цвет - 19GY 65/110 (мягкий зеленый)
- Коллекция - Dulux, цвет - 30YY 82/039 (мягкий белый)
- Обеспыливание

УСЛОВНЫЕ ОБОЗНАЧЕНИЯ:

- 1 - Тип материала потолка
- +10.500 - Тип материала пола
- 1.2 - Тип материала стен
- 1 - Тип материала стен
- 1 - Тип материала стен
- Р - Тип материала стен
- В-2 - Маркировка витражной конструкции
- ОК-3 - Маркировка оконного проема
- ПД-2.1 - Маркировка подоконника
- ЗР-1 - Маркировка экрана радиатора

ДОУ-250-СОК-2-Р - АИ					
Дошкольное образовательное учреждение на 250 мест по адресу г. Санкт-Петербург, пос. Шушары, Сокольная ул., уч.2, уч.1					
Изм.	Коп.уч.	Лист	№ док.	Подп.	Дата
Разработал	Юрасова	Шушары	05.24		
Проверил	Смолин	Смолин	05.24		
Дошкольное образовательное учреждение на 250 мест.					
2.28 - Развертки стен. Физкультурный зал					
Н. контроль	Смолин	Смолин	05.24		
ГАП	Смолин	Смолин	05.24		

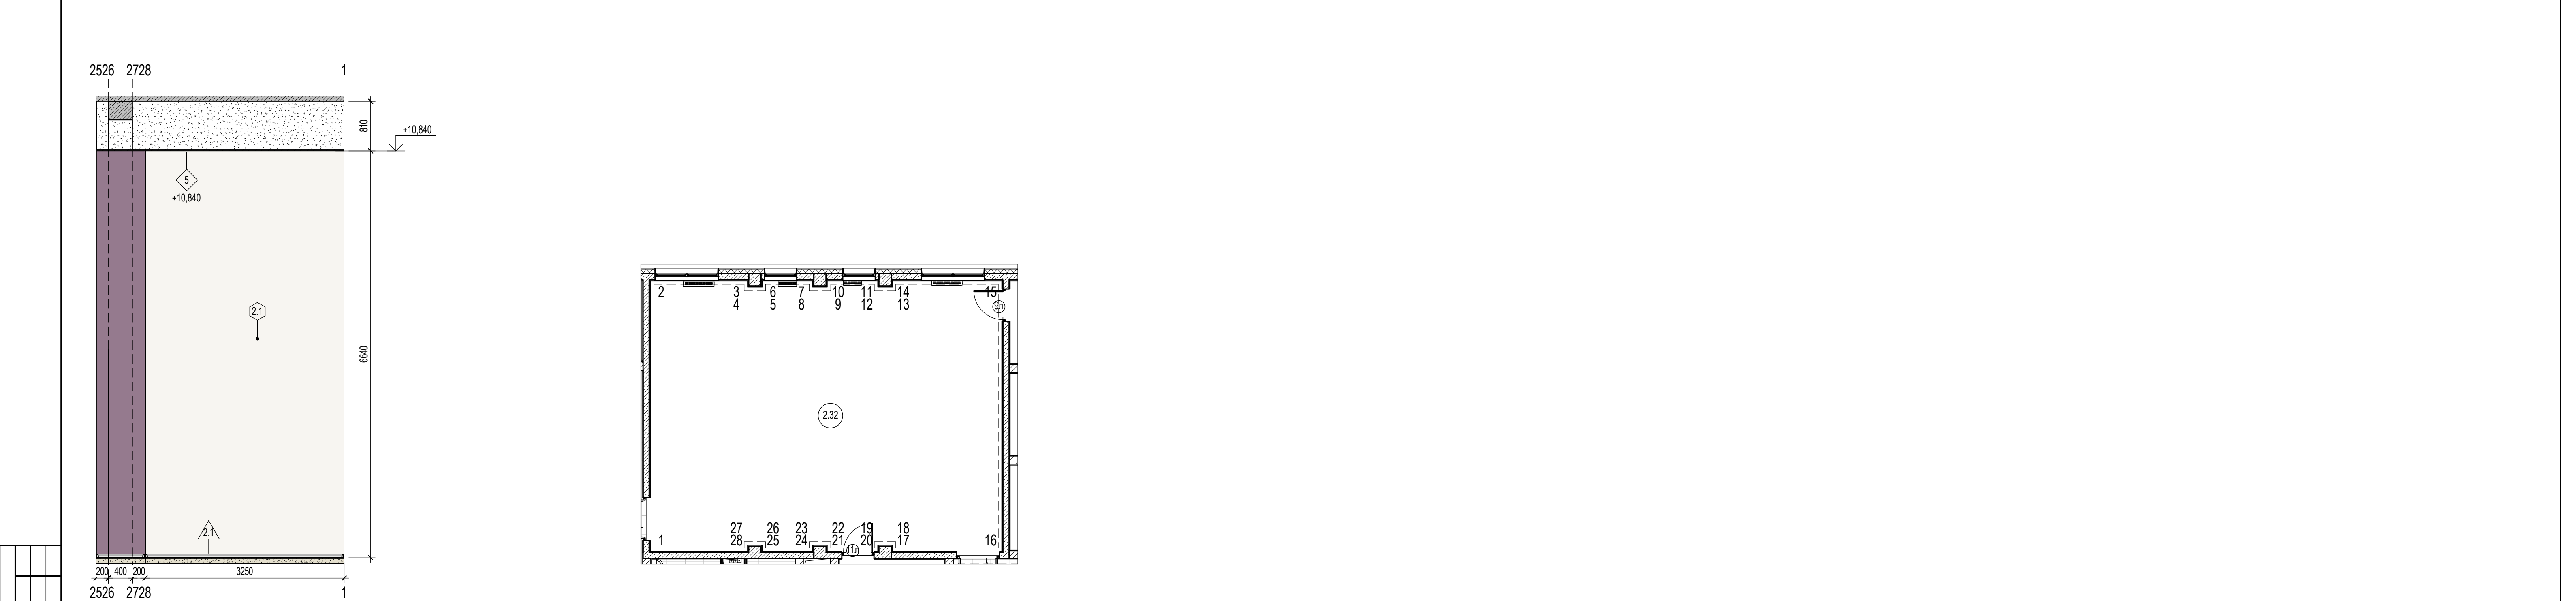

Согласовано

Вам и на №

Подп. и дата

Имя и № подп.

Условные обозначения:

1

+10,500

1.2

1.1

1

P

- Тип материала потолка

- Тип материала пола

- Тип материала стен

- Маркировка дверного проема с заполнением

- Маркировка ревизионных люков

B-2

ОК-3

ПД-2.1

ЭР-1

- Маркировка витражной конструкции

- Маркировка оконного проема

- Маркировка подоконника

- Маркировка экрана радиатора

Условные обозначения:

-- Коллекция - Dulux, цвет - 64YY 84/180 (мягкий желтый)

- Коллекция - Dulux, цвет - 30RB 50/072 (фиолетовый)

- Коллекция - Dulux, цвет - 30YY 82/039 (мягкий белый)


- Обеспыливание

						ДОУ-250-СОК-2-Р - АИ			
Дошкольное образовательное учреждение на 250 мест по адресу г. Санкт-Петербург, пос. Шушары, Сокольная ул., уч.2, уч.1									
Изм.	Коп.уч.	Лист	№ док.	Подп.	Дата	Дошкольное образовательное учреждение на 250 мест.	Стадия	Лист	Листов
Разработал	Юраова	05.24					Р	25	
Проверил	Смолин	05.24							
Н. контроль	Смолин	05.24				2.32 - Развертки стен. Музыкальный зал	СК ООО "Архитектурное бюро СК" Формат А1А		
ГАП	Смолин	05.24							

[illegible]

1. Технические листы и сертификаты соответствия пожарной безопасности на материалы приложены.

FORMST A1A

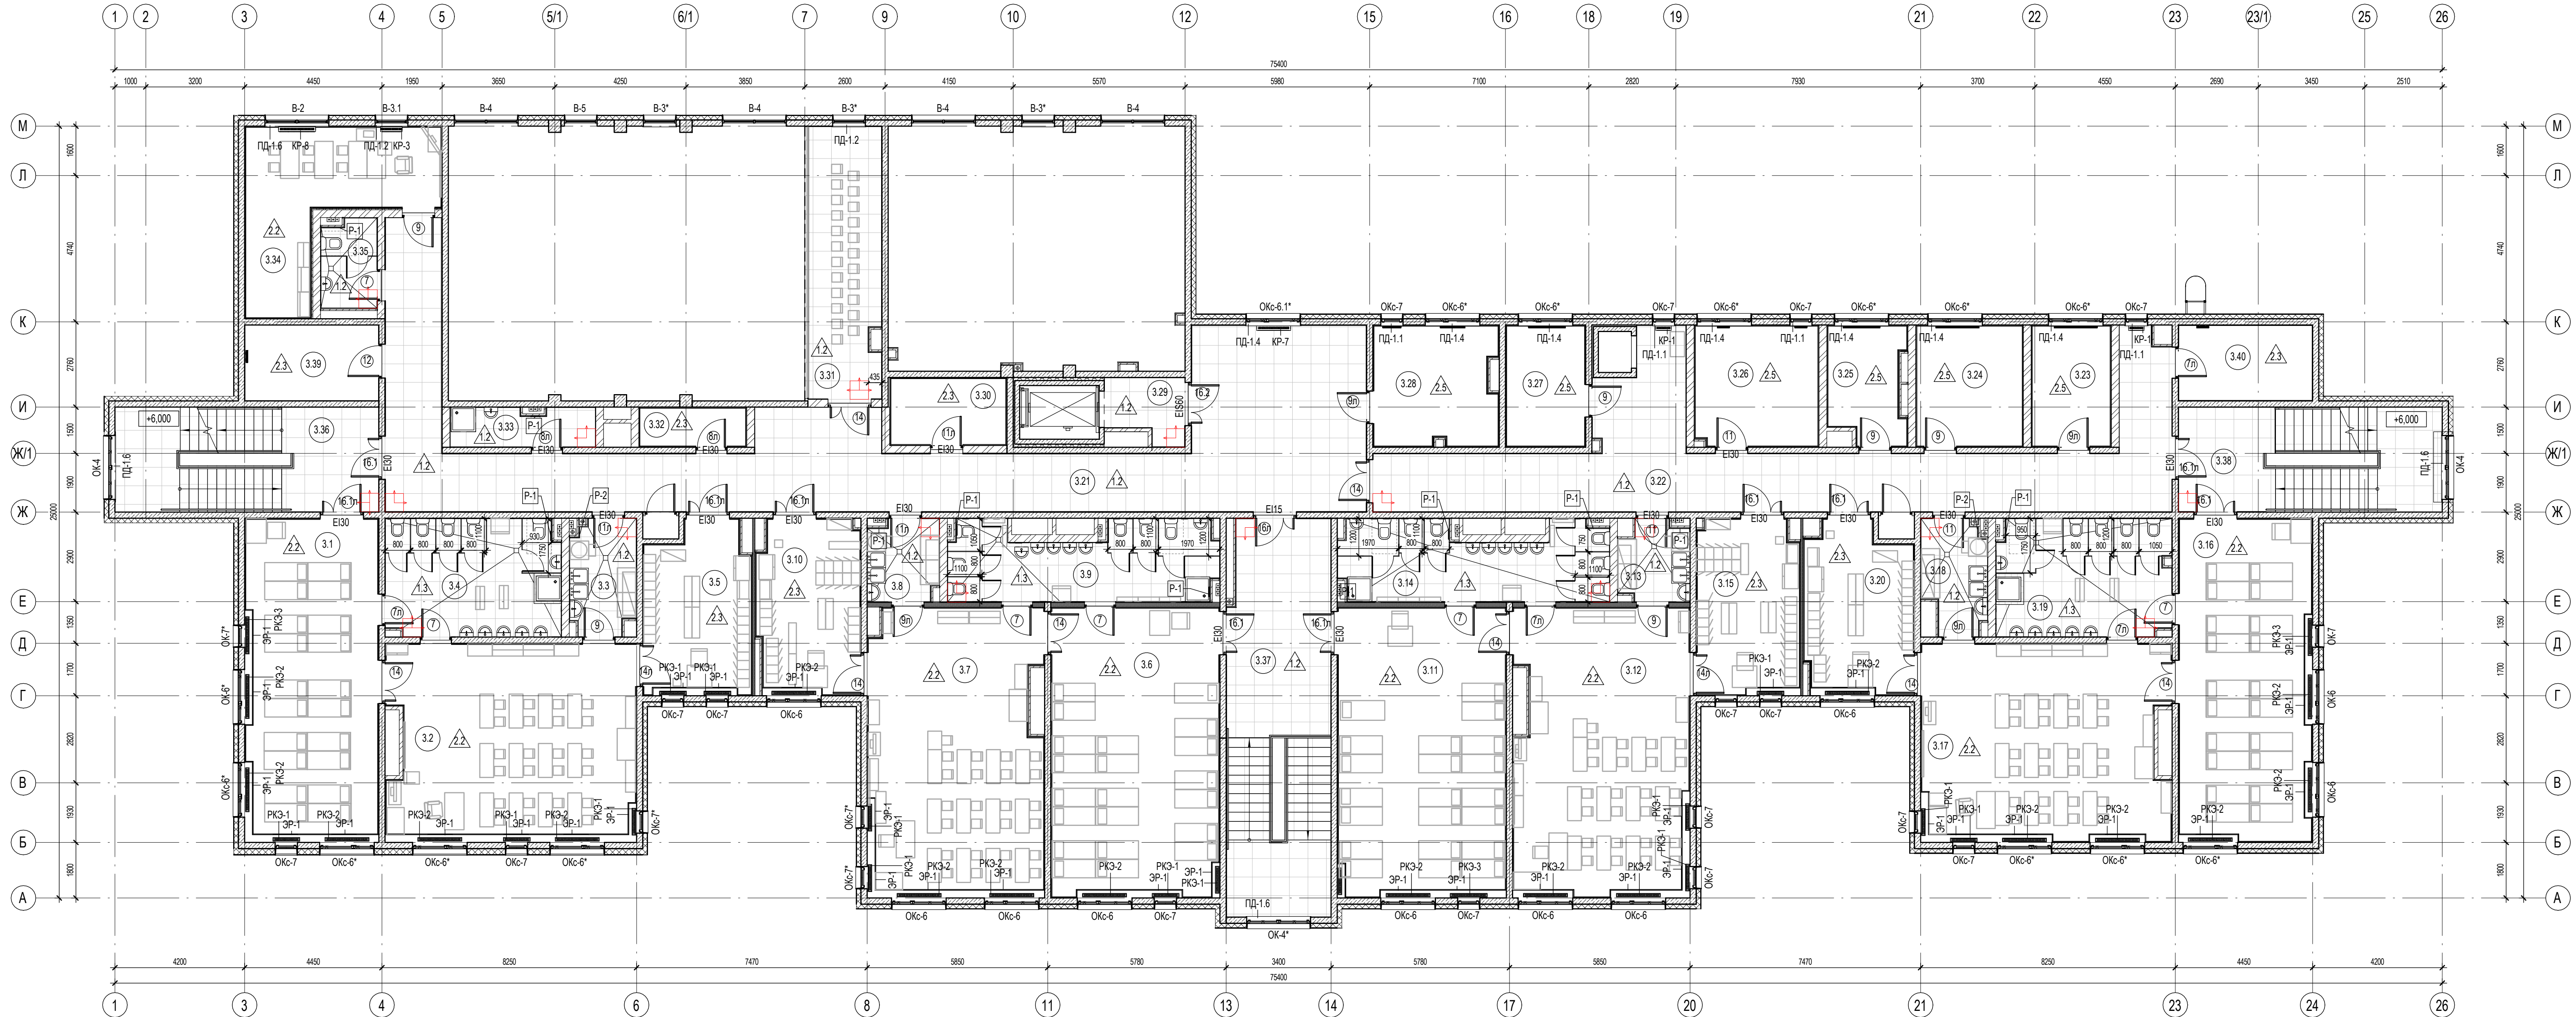

Экспликация помещений 3-го этажа			
Номер помещения	Наименование	Площадь, м²	Категория помещения
Групповая ячейка №9 (дошкольная группа от 5 до 6 лет)			
3.1	Спальная (дошкольная группа от 5 до 6 лет)	42,9	
3.2	Игровая (дошкольная группа от 5 до 6 лет)	48,7	
3.3	Буфетная (дошкольная группа от 5 до 6 лет)	7,5	
3.4	Санузел (дошкольная группа от 5 до 6 лет)	20,5	
3.5	Раздевальная (дошкольная группа от 5 до 6 лет)	18,0	
Групповая ячейка №10 (дошкольная группа от 6 до 7 лет)			
3.6	Спальная (дошкольная группа от 6 до 7 лет)	50,2	
3.7	Игровая (дошкольная группа от 6 до 7 лет)	50,1	
3.8	Буфетная (дошкольная группа от 6 до 7 лет)	5,9	
3.9	Санузел (дошкольная группа от 6 до 7 лет)	20,4	
3.10	Раздевальная (дошкольная группа от 6 до 7 лет)	18,1	
Групповая ячейка №11 (дошкольная группа от 5 до 6 лет)			
3.11	Спальная (дошкольная группа от 5 до 6 лет)	50,1	
3.12	Игровая (дошкольная группа от 5 до 6 лет)	50,8	
3.13	Буфетная (дошкольная группа от 5 до 6 лет)	5,5	
3.14	Санузел (дошкольная группа от 5 до 6 лет)	20,4	
3.15	Раздевальная (дошкольная группа от 5 до 6 лет)	18,4	
Групповая ячейка №12 (дошкольная группа от 5 до 6 лет)			
3.16	Спальная (дошкольная группа от 5 до 6 лет)	43,6	
3.17	Игровая (дошкольная группа от 5 до 6 лет)	49,1	
3.18	Буфетная (дошкольная группа от 5 до 6 лет)	7,0	
3.19	Санузел (дошкольная группа от 5 до 6 лет)	21,2	

Экспликация помещений 3-го этажа			
Номер помещения	Наименование	Площадь, м²	Категория помещения
3.20	Раздевальная (дошкольная группа от 5 до 6 лет)	18,3	
Общие помещения			
3.21	Коридор	103,4	
3.22	Коридор	65,3	
3.23	Кабинет завхоза	10,2	
3.24	Кабинет зам.заведующего	13,7	
3.25	Комната приема пищи персонала	9,0	
3.26	Серверная	15,8	B4
3.27	Кабинет преподавателей	10,2	
3.28	Кабинет заведующего	15,5	
3.29	Лифтовой холл с зоной безопасности МГН	4,9	
3.30	Кладовая	6,3	B4
3.31	Батлок музыкального зала	21,6	
3.32	Кладовая	4,5	B4
3.33	ПУИ	5,7	B4
3.34	Методический кабинет	24,5	
3.35	Санузел персонала	5,0	
3.36	Лестница № 1 (тип П1)	28,7	
3.37	Лестница № 2 (тип П1)	42,6	
3.38	Лестница № 3 (тип П1)	28,7	
3.39	Инвентарная	10,6	B4
3.40	Инвентарная	10,6	B4
Общий итог		1005,3	

Условные обозначения:

- 101 - Марка помещения (Номер)
- +3.300 - Отметка чистого пола помещения
- 1.2 - Тип материала пола
- 1 - Маркировка дверного проема с заполнением
- P - Маркировка ревизионных люков
- OK-3 - Маркировка оконного проема
- B-2 - Маркировка витражной конструкции
- ПД-2.1 - Маркировка подоконника
- ЭР-1 - Маркировка экрана радиатора
- РКЗ-1 - Маркировка крышки радиатора
- КР-1 - Маркировка короба радиатора

Примечания:

- За отметку +0,000 принята отметка чистого пола проектный (соответствует 0,000 проектной отметке раздела АР);
- Сводная ведомость заполнения дверных проемов и схемы расположения элементов дверных проемов см. л.27 раздел АР;
- Сводная ведомость заполнения оконных проемов и витражей и схемы расположения элементов оконных проемов и витражей см. л. 28 раздел АР;
- Раскладку плитки уточнить по месту;
- Все размеры уточнить по месту;
- Ведомость отделки см. листы 14, 26, 30 данного комплекта чертежей;
- Сантехнические перегородки выполняются из алюминиевого анодированного профиля, с заполнением ламинированные ДСП (влагостойкие). Технический лист ООО "Фирма АТТО" приложен.

ДОУ-250-СОК-2-Р - АИ					
Дошкольное образовательное учреждение на 250 мест по адресу г. Санкт-Петербург, пос. Шушары, Сокольная ул., уч.2, уч.1					
Изм.	Коп.	Лист	Метод.	Подп.	Дата
Разработал	Афанасьева	Смолдин	Смолдин	Смолдин	05.24
Проверил	Смолдин	Смолдин	Смолдин	Смолдин	05.24
Дошкольное образовательное учреждение на 250 мест.					
План полов 3-го этажа					
Н. контроль	Смолдин	Смолдин	Смолдин	Смолдин	05.24
ГАП	Смолдин	Смолдин	Смолдин	Смолдин	05.24
Стадия					
Лист					
Листов					
Р 27					
Смолдин					
ООО "Архитектурное бюро СГ"					

Согласовано

Согласовано

Взам. инв. №

Подп. и дата

Инв. № подл.



УСЛОВНЫЕ ОБОЗНАЧЕНИЯ:

- 1 - Тип материала потолка
- 1.2 - Тип материала пола
- 1.1 - Тип материала стен
- 1 - Маркировка дверного проема с заполнением
- Р - Маркировка ревизионных люков
- В-2 - Маркировка витражной конструкции
- ОК-3 - Маркировка оконного проема
- ПД-2.1 - Маркировка подоконника
- ЭР-1 - Маркировка экрана радиатора

УСЛОВНЫЕ ОБОЗНАЧЕНИЯ:

- Коллекция - Dulux, цвет - 19GY 65/110 (мягкий зеленый)
- Коллекция - Dulux, цвет - 30YY 82/039 (мягкий белый)
- Коллекция - Dulux, цвет - 64YY 84/180 (мягкий желтый)
- Обеспыливание

						ДОУ-250-СОК-2-Р - АИ		
						Дошкольное образовательное учреждение на 250 мест по адресу г. Санкт-Петербург, пос. Шушары, Соколиная ул., уч.2, уч.1		
Изм.	Кол.уч.	Лист	№ док.	Подп.	Дата	Дошкольное образовательное учреждение на 250 мест.	Стадия	Лист
Разработал	Юрасова			Мягкая	05.24		Р	29
Проверил	Смолин			См	05.24			
Н. контроль	Смолин			См	05.24			
ГАП	Смолин			См	05.24			

3.2 - Развертки стен. Игровая



	Compartimento			Compartimento		

FORMST A1A

Согласовано				Спецификация крышек для экрана. Сводная				
				Марка	Наименование	Описание	Кол-во	Примечание
				РКЭ-1	Крышка радиатора, 900х170	Решетка (крышка) для экрана, металлическая, 90х17 см., белый ЦБ-00002174	42	
				РКЭ-2	Крышка радиатора, 1500х170	Решетка (крышка) для экрана, металлическая, 150х17 см., белый ЦБ-00008523	48	
				РКЭ-3	Крышка радиатора, 1200х170	Решетка (крышка) для экрана, металлическая, 120х17 см., белый ЦБ-00002182	10	
				Общий итог			100	
				Спецификация экранов радиаторов. Сводная				
				Марка	Наименование	Описание	Кол-во	Примечание
				ЭР-1	Экран радиатора 450х800 мм	Экран для радиатора, металл, перфорация "Цветок"	99	
				Общий итог			99	
Согласовано				Спецификация коробов радиатора. Сводная				
				Марка	Наименование	Описание	Кол-во	Примечание
				КР-1	Короб радиатора 500х500 мм	Короб для радиатора из металла, Модерн, перфорация "Цветок"	4	
				КР-2	Короб радиатора 600х500 мм	Короб для радиатора из металла, Модерн, перфорация "Цветок"	4	
				КР-3	Короб радиатора 700х500 мм	Короб для радиатора из металла, Модерн, перфорация "Цветок"	1	
				КР-4	Короб радиатора 800х500 мм	Короб для радиатора из металла, Модерн, перфорация "Цветок"	1	
				КР-5	Короб радиатора 900х500 мм	Короб для радиатора из металла, Модерн, перфорация "Цветок"	1	
				КР-6	Короб радиатора 1000х500 мм	Короб для радиатора из металла, Модерн, перфорация "Цветок"	4	
				КР-7	Короб радиатора 1100х500 мм	Короб для радиатора из металла, Модерн, перфорация "Цветок"	4	
				КР-8	Короб радиатора 1200х500 мм	Короб для радиатора из металла, Модерн, перфорация "Цветок"	2	
Согласовано				КР-9	Короб радиатора 1300х500 мм	Короб для радиатора из металла, Модерн, перфорация "Цветок"	3	
				КР-10	Короб радиатора 1400х500 мм	Короб для радиатора из металла, Модерн, перфорация "Цветок"	5	
				КР-11	Короб радиатора 1500х500 мм	Короб для радиатора из металла, Модерн, перфорация "Цветок"	5	
				КР-12	Короб радиатора 1600х500 мм	Короб для радиатора из металла, Модерн, перфорация "Цветок"	3	
				КР-13	Короб радиатора 1700х500 мм	Короб для радиатора из металла, Модерн, перфорация "Цветок"	2	
				Общий итог			39	
				Спецификация ревизионных люков. Сводная				
				Марка	Наименование	Описание	Кол-во	Примечание
				Р-1	Ревизионный люк	Ревизионный люк нажимной под плитку Хаммер "Техно": 300х400 мм скрытый	30	
				Р-2	Ревизионный люк	Ревизионный люк нажимной под плитку Хаммер "Союз": 200х300 мм скрытый	4	
				Общий итог			34	
		Взам. инв. №						
		Подп. и дата						
		Инв. № подл.						

Спецификация подоконников. Сводная				
Марка	Обозначение	Наименование	Кол-во	Примечание
ПД-1.1	ГОСТ 30673-99	Подоконник ПВХ 200х720х20 мм	8	
ПД-1.2	ГОСТ 30673-99	Подоконник ПВХ 200х1060х20 мм	22	
ПД-1.3	ГОСТ 30673-99	Подоконник ПВХ 200х1725х20 мм	2	
ПД-1.4	ГОСТ 30673-99	Подоконник ПВХ 200х1770х20 мм	14	
ПД-1.5	ГОСТ 30673-99	Подоконник ПВХ 200х2040х20 мм	2	
ПД-1.6	ГОСТ 30673-99	Подоконник ПВХ 200х2070х20 мм	19	
ПД-2.1		Подоконник ГКЛ 200х720х25 мм	38	см. л. 32 Узел зашивки радиатора
ПД-2.2		Подоконник ГКЛ 200х1060х25 мм	11	см. л. 32 Узел зашивки радиатора
ПД-2.3		Подоконник ГКЛ 200х1770х25 мм	47	см. л. 32 Узел зашивки радиатора
Общий итог			163	


Спецификация отделки оконных откосов. Сводная		
Наименование	Площадь, м²	Примечание
2.1 Коллекция - Dulux, цвет - 30YY 82/039 (мягкий белый)	45,11	
2.3 Коллекция - Dulux, цвет - 64YY 84/180 (мягкий желтый)	14,44	
2.4 Коллекция - Dulux, цвет - 90YY 67/117 (бледно-зеленый)	2,45	
2.5 Коллекция - Dulux, цвет - 90BG 72/100 (синий)	5,45	
2.6 Коллекция - Dulux, цвет - 33BG 72/072 (голубой)	9,27	
2.7 Коллекция - Dulux, цвет - 19GY 65/110 (мягкий зеленый)	27,36	
2.8 Коллекция - Dulux, цвет - 45YY 83/250 (жёлтый)	16,06	
2.9 Коллекция - Dulux, цвет - 70YR 56/190 (песочный)	8,05	
2.11 Коллекция - Dulux, цвет - 70RR 66/072 (мягкий красный)	17,01	

Спецификация материалов зашивки радиаторов. Сводная		
Наименование	Площадь, м²	Примечание
ГКЛВ 12.5мм в 2 слоя по металлическому профилю ПС50/50	164,73	см. л. 32 Узел зашивки радиатора

						ДОУ-250-СОК-2-Р - АИ			
						Дошкольное образовательное учреждение на 250 мест по адресу г. Санкт-Петербург, пос. Шушары, Соколиная ул., уч.2, уч.1			
Изм.	Кол.уч.	Лист	Недок.	Подп.	Дата				
Разработал	Афанасьева				05.24	Дошкольное образовательное учреждение на 250 мест.	Стадия	Лист	Листов
Проверил	Смолин				05.24		Р	31	
Н. контроль	Смолин				05.24	Сводные спецификации	СК ООО "Архитектурное бюро СК"		
ГАП	Смолин				05.24				

Согласовано					
Согласовано					
Изм.	№ подл.	Подп. и дата	Взам. инв. №		


Узел зашивки радиатора
М 1:20

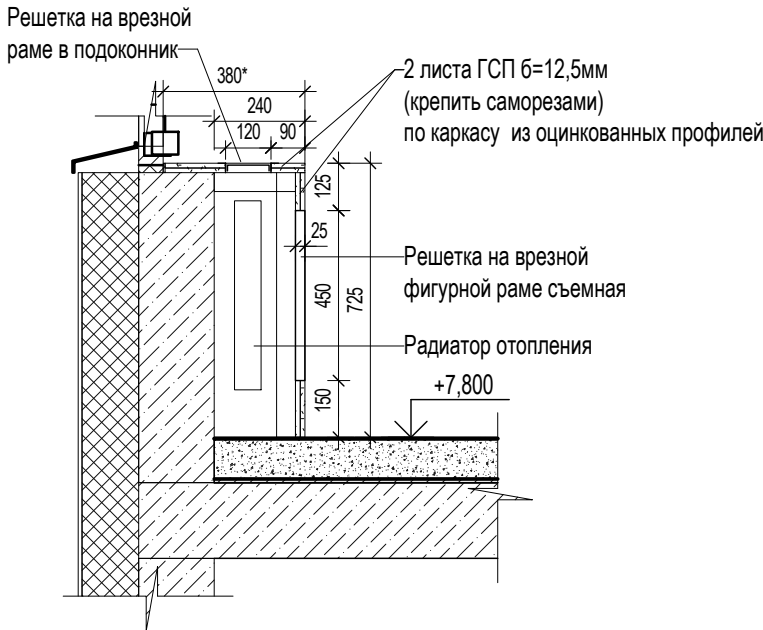

Узел примыкания керамической
плитки к стенам М 1:5



Узел примыкания линолеума к
стенам М 1:5

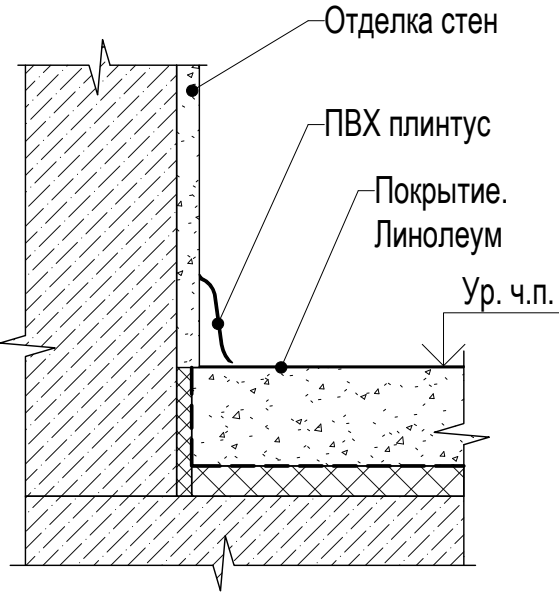

Примечание:

Покрытие пола должно плотно прилегать к основанию. Сопряжение стен и полов должно иметь закругленное сечение, стыки должны быть герметичными. При использовании линолеумных покрытий края линолеума у стен могут быть подведены под плинтусы или возведены на стены. Швы примыкающих друг к другу листов линолеума должны быть пропаяны.

						ДОУ-250-СОК-2-Р - АИ			
						Дошкольное образовательное учреждение на 250 мест по адресу г. Санкт-Петербург, пос. Шушары, Соколина ул., уч.2, уч.1			
Изм.	Кол.уч.	Лист	№док.	Подп.	Дата	Дошкольное образовательное учреждение на 250 мест.	Стадия	Лист	Листов
Разработал	Афанасьева			<i>Афанасьева</i>	05.24		Р	32	
Проверил	Смолин			<i>Смолин</i>	05.24				
Н. контроль	Смолин			<i>Смолин</i>	05.24	Узлы	СК ООО "Архитектурное бюро СК"		
ГАП	Смолин			<i>Смолин</i>	05.24				



ОБЩЕСТВО С ОГРАНИЧЕННОЙ ОТВЕТСТВЕННОСТЬЮ
«АРХИТЕКТУРНОЕ БЮРО СК»

**Дошкольное образовательное учреждение на 250 мест по адресу:
Санкт-Петербург, посёлок Шушары, Соколиная улица, участок 2,
участок 1, кадастровый номер участка: 78:42:1850206:7735**

Приложения

ДОУ-250-СОК-2-Р-АИ

Инв.№	Подп. и дата	Взамен инв.№

Санкт-Петербург
2024

СИСТЕМА ДОБРОВОЛЬНОЙ СЕРТИФИКАЦИИ НСОПБ
регистрационный № РОСС RU.M704.04ЮАБ0

www.nsopb.pф, e-mail: nsopb@nsopb.ru



СЕРТИФИКАТ СООТВЕТСТВИЯ

№ НСОПБ.RU.ЭО.ПР.095.Н.00288

034572

(номер сертификата соответствия)

(учетный номер бланка)

ЗАЯВИТЕЛЬ

(наименование и
местонахождение
заявителя)

ИЗГОТОВИТЕЛЬ

(наименование
местонахождение
изготовителя продукции)

Общество с ограниченной ответственностью «Керама Марацци» (ООО «Керама Марацци»), ОГРН 1145749000210, ИНН 5752070451. Место нахождения: Орловская область, г. Орел. Адрес юридического лица и адрес места осуществления деятельности: 302024, г. Орёл, ул. Итальянская, д.5. Телефон: +7 (4862) 49-98-10, факс: +7 (4862) 49-98-32, адрес электронной почты: plant@kerama-marazzi.ru

Общество с ограниченной ответственностью «Керама Марацци» (ООО «Керама Марацци»), ОГРН 1145749000210, ИНН 5752070451. Место нахождения: Орловская область, г. Орел. Адрес юридического лица: 302024, г. Орёл, ул. Итальянская, д.5. Телефон: +7 (4862) 49-98-10, факс: +7 (4862) 49-98-32, адрес электронной почты: plant@kerama-marazzi.ru; адреса мест осуществления деятельности: 302024, г. Орёл, ул. Итальянская, д.5. Телефон: +7 (4862) 49-98-10, факс: +7 (4862) 49-98-32, адрес электронной почты: plant@kerama-marazzi.ru; 142850, Московская область, Ступинский р-н, рабочий поселок Малино, главный путь ж/д «Бекасово Воскресенск» 336 км, владение 3, строение 1. Телефон: +7 (495) 783-88-44, адрес электронной почты: plant@kerama-marazzi.ru

Московское областное Учреждение «РЕГИОНАЛЬНЫЙ СЕРТИФИКАЦИОННЫЙ ЦЕНТР «ОПЫТНОЕ», Свидетельство № НСОПБ ЮАБ0.RU.ЭО.ПР.095 от 15.12.2020 г. (бессрочно), 143913, Московская область, г. Балашиха, м-н им. Ю.А. Гагарина, дом 6, пом 1, тел./факс: +7 (495) 585-58-18, ОГРН 1035000025334.

ОРГАН ПО СЕРТИФИКАЦИИ

(наименование, рег. номер свидетельства об
акредитации и адрес экспертной организации,
выдавшей сертификат соответствия)

ПОДТВЕРЖДАЕТ, ЧТО ПРОДУКЦИЯ

(информация о сертифицированной
продукции, позволяющая провести
идентификацию)

Плитки керамические «керамический гранит»,
выпускаемые по ТУ 23.31.10-012-04693313-2017

код ОКПД 2
23.31.10.120

код ТН ВЭД ЕАЭС
6907 21

СООТВЕТСТВУЕТ ТРЕБОВАНИЯМ

(наименование и номер документа по
стандартизации или номер и дата договора на
соответствие требованиям к которым производится
сертификация)

ГОСТ 30244-94 "Материалы строительные. Методы испытаний на горючесть" п.5.1
(Метод I) - негорючие (НГ)

серийный выпуск

ПРОВЕДЕННЫЕ ИССЛЕДОВАНИЯ (ИСПЫТАНИЯ) И ИЗМЕРЕНИЯ

(номер и дата протокола испытаний,
наименование и рег. номер свидетельства об
акредитации экспертной организации НСОПБ,
проводившей исследования (испытания) и
измерения)

Протокол испытаний №4СМ от 03.07.2023 г., Испытательная лаборатория ООО
"ФарЛаб" (Уникальный номер записи в РАЛ № RA.RU.21OK80).

ПРЕДСТАВЛЕННЫЕ ДОКУМЕНТЫ

(документы представленные заявителем в орган
по сертификации в качестве доказательств
соответствия продукции)

ТУ 23.31.10-012-04693313-2017, паспорт качества на материал

СРОК ДЕЙСТВИЯ СЕРТИФИКАТА СООТВЕТСТВИЯ

с 04.07.2023 г. по 03.07.2024 г.



Руководитель
(заместитель
руководителя)

эксперт (эксперты)

подпись

подпись

Боровкова Галина Алексеевна

фамилия, имя, отчество

Дайлов Александр Алексеевич

фамилия, имя, отчество

СЕРТИФИКАТ СООТВЕТСТВИЯ
(обязательная сертификация)



N RU C-RU.АД67.В.00407/21

ЗАЯВИТЕЛЬ Общество с ограниченной ответственностью «Форбо Флоринг» (ООО «Форбо Флоринг»),
ОГРН: 1077763627655, ИНН 7701759825
Место нахождения (адрес юридического лица): 249855, Россия, Калужская область, Дзержинский район, поселок Товарково, Промышленный микрорайон, дом 3, телефон: +7 (495) 269-18-21, адрес электронной почты: moscow-office@forbo.com

ИЗГОТОВИТЕЛЬ Общество с ограниченной ответственностью «Форбо Калуга» (ООО «Форбо Калуга»),
ОГРН: 1024000565610, ИНН 4004011787
Место нахождения (адрес юридического лица): 249857, Россия, Калужская область, Дзержинский район, поселок Товарково, Промышленный микрорайон, дом 3

ОРГАН ПО СЕРТИФИКАЦИИ Орган по сертификации Общества с ограниченной ответственностью «Биквест-Центр»
ОГРН: 1165005050396, ИНН 5005062313 Адрес юридического лица: 140203, Россия, Московская область, г. Воскресенск, ул. Гиганта, д. 2. Адрес места осуществления деятельности: 115088, Россия, Москва г, ул. Шарикоподшипниковская, д. 4, корп. 4, эт. 3, пом. II, комн.12, 13, 14, телефон: +7(495) 980-51-17, адрес электронной почты: info@bequest-center.ru, уникальный номер записи об аккредитации в реестре аккредитованных лиц RA.RU.10АД67

ПОДТВЕРЖДАЕТ, ЧТО ПРОДУКЦИЯ Покрытие напольное поливинилхлоридное коммерческое гетерогенное с добавлением антипирена, в виде рулонов, толщиной 2,0 мм, поверхностной плотностью 3,0 кг/м², коллекция Смарагд (Smaragd), подколлекции: Смарагд Классик FR (Smaragd Classic FR), Смарагд Люкс (LUX) FR, выпускаемое по ТУ 5771-006-51143480-09 «Покрытие напольное коммерческое гетерогенное поливинилхлоридное. Технические условия» с изм. № 2 от 08.11.2017 г.
Серийный выпуск
код ОКПД 2: 22.23.15.000
код ТН ВЭД ЕАЭС:

СООТВЕТСТВУЕТ ТРЕБОВАНИЯМ Технический регламент о требованиях пожарной безопасности (Федеральный закон от 22.07.2008 г. № 123-ФЗ)

СЕРТИФИКАТ СООТВЕТСТВИЯ ВЫДАН НА ОСНОВАНИИ протокола сертификационных испытаний № 2681/М-21 от 03.11.2021 г., выданного Испытательной лабораторией «ЛСМ-пожлаб» Общества с ограниченной ответственностью «Трансконсалтинг» (уникальный номер записи об аккредитации в реестре аккредитованных лиц RA.RU.21ПБ78);
акта о результатах анализа состояния производства № 25 от 16.09.2021 г.
Схема сертификации: 4с

ДОПОЛНИТЕЛЬНЫЕ СВЕДЕНИЯ Класс пожарной опасности строительных материалов – КМ2 согласно Приложению на 1 листе.
Условия хранения продукции: покрытие напольное коммерческое должно храниться на складах изготовителя и потребителя в сухом закрытом помещении при температуре не ниже 10°C. Рулоны покрытия напольного коммерческого следует хранить в вертикальном или в горизонтальном положении не более 1 ряда по высоте. Не допускается хранить покрытие напольное коммерческое с органическими растворителями и веществами, их содержащими.
Гарантийный срок хранения коммерческого гетерогенного напольного ПВХ покрытия: 18 месяцев со дня изготовления.

СРОК ДЕЙСТВИЯ СЕРТИФИКАТА СООТВЕТСТВИЯ

с 18.11.2021 г. по 17.11.2026 г.



Руководитель
(Заместитель руководителя)
органа по сертификации

Эксперт-аудитор
(эксперты-аудиторы)

(подпись)

Шмырева Анна Сергеевна
(фамилия, имя, отчество (последнее при наличии))

(подпись)

Смолин Павел Юрьевич
(фамилия, имя, отчество (последнее при наличии))

ПРИЛОЖЕНИЕ

К СЕРТИФИКАТУ СООТВЕТСТВИЯ № RU C-RU.АД67.В.00407/21


Сведения о национальных стандартах (сводах правил), применяемых на добровольной основе для соблюдения требований Федерального закона от 22 июля 2008 г. № 123-ФЗ «Технический регламент о требованиях пожарной безопасности»

Обозначение стандарта (стандартов)	Наименование стандарта (стандартов)	Подтверждаемые требования национального стандарта (стандартов)
ГОСТ 30402-96	Материалы строительные. Метод испытания на воспламеняемость.	Группа воспламеняемости - умеренновоспламеняемые (В2)
ГОСТ 12.1.044-89 п. 4.18	Система стандартов безопасности труда. Пожаровзрывоопасность веществ и материалов. Номенклатура показателей и методы их определения.	Группа дымообразования - с умеренной дымообразующей способностью (Д2)
ГОСТ 12.1.044-89 п. 4.20	Система стандартов безопасности труда. Пожаровзрывоопасность веществ и материалов. Номенклатура показателей и методы их определения.	Группа токсичности - умеренноопасные (Т2)
ГОСТ Р 51032-97	Материалы строительные. Метод испытания на распространение пламени.	Группа распространения пламени по поверхности – нераспространяющие (РП1)



Руководитель
(Заместитель руководителя) органа
по сертификации

Эксперт-аудитор
(эксперты-аудиторы)

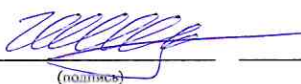
(подпись)

Шмырева Анна Сергеевна

(фамилия, имя, отчество (последнее при наличии))


(подпись)

Смолин Павел Юрьевич

(фамилия, имя, отчество (последнее при наличии))

СЕРТИФИКАТ СООТВЕТСТВИЯ
(обязательная сертификация)



N RU C-RU.АД67.В.00408/21

ЗАЯВИТЕЛЬ Общество с ограниченной ответственностью «Форбо Флоринг» (ООО «Форбо Флоринг»),
ОГРН: 1077763627655, ИНН 7701759825
Место нахождения (адрес юридического лица): 249855, Россия, Калужская область, Дзержинский район, поселок Товарково, Промышленный микрорайон, дом 3, телефон: +7 (495) 269-18-21, адрес электронной почты: moscow-office@forbo.com

ИЗГОТОВИТЕЛЬ Общество с ограниченной ответственностью «Форбо Калуга» (ООО «Форбо Калуга»),
ОГРН: 1024000565610, ИНН 4004011787
Место нахождения (адрес юридического лица): 249857, Россия, Калужская область, Дзержинский район, поселок Товарково, Промышленный микрорайон, дом 3

ОРГАН ПО СЕРТИФИКАЦИИ Орган по сертификации Общества с ограниченной ответственностью «Биквест-Центр»
ОГРН: 1165005050396, ИНН 5005062313 Адрес юридического лица: 140203, Россия, Московская область, г. Воскресенск, ул. Гиганта, д. 2. Адрес места осуществления деятельности: 115088, Россия, Москва г, ул. Шарикоподшипниковская, д. 4, корп. 4, эт. 3, пом. II, комн.12, 13, 14, телефон: +7(495) 980-51-17, адрес электронной почты: info@bequest-center.ru, уникальный номер записи об аккредитации в реестре аккредитованных лиц RA.RU.10AD67

ПОДТВЕРЖДАЕТ, ЧТО ПРОДУКЦИЯ Покрытие напольное поливинилхлоридное коммерческое гетерогенное с добавлением антипирена, в виде рулонов, толщиной 4,3 мм и 6,0 мм, поверхностной плотностью 3,02 кг/м² и 4,2 кг/м², марка «SportLine», коллекции: SportLine Standart FR (СпортЛайн Стандарт FR), SportLine Classic FR (СпортЛайн Классик FR), выпускаемое по ТУ 5771-010-51143480-11 «Покрытие спортивное коммерческое напольное из поливинилхлорида Sportline. Технические условия» с изм. № 1 от 29.06.2011 г.
Серийный выпуск
код ОКПД 2: 22.23.15.000
код ТН ВЭД ЕАЭС:

СООТВЕТСТВУЕТ ТРЕБОВАНИЯМ Технический регламент о требованиях пожарной безопасности (Федеральный закон от 22.07.2008 г. № 123-ФЗ)

СЕРТИФИКАТ СООТВЕТСТВИЯ ВЫДАН НА ОСНОВАНИИ протокола сертификационных испытаний № 2682/М-21 от 03.11.2021 г., выданного Испытательной лабораторией «ЛСМ-пожлаб» Общества с ограниченной ответственностью «Трансконсалтинг» (уникальный номер записи об аккредитации в реестре аккредитованных лиц RA.RU.21ПБ78);
акта о результатах анализа состояния производства № 25 от 16.09.2021 г.
Схема сертификации: 4с

ДОПОЛНИТЕЛЬНЫЕ СВЕДЕНИЯ Класс пожарной опасности строительных материалов – КМ2 согласно Приложению на 1 листе.
Условия хранения продукции: спортивное покрытие должно храниться на складах изготовителя и потребителя в сухом закрытом помещении при температуре не ниже 10°C.
Рулоны Спортивного покрытия следует хранить в вертикальном или в горизонтальном положении на гладкой поверхности не более 1 ряда по высоте. Не допускается хранить Спортивное покрытие с органическими растворителями и веществами, их содержащими.
Гарантийный срок хранения спортивного покрытия: 18 месяцев со дня изготовления.

СРОК ДЕЙСТВИЯ СЕРТИФИКАТА СООТВЕТСТВИЯ

с 18.11.2021 г. по 17.11.2026 г.



Руководитель
(заместитель руководителя)
органа по сертификации

Эксперт-аудитор
(эксперты-аудиторы)

Шмырева Анна Сергеевна

(фамилия, имя, отчество (последнее при наличии))

Смолин Павел Юрьевич

(фамилия, имя, отчество (последнее при наличии))

ПРИЛОЖЕНИЕ

К СЕРТИФИКАТУ СООТВЕТСТВИЯ № RU C-RU.AД67.B.00408/21

Сведения о национальных стандартах (сводах правил), применяемых на добровольной основе для соблюдения требований Федерального закона от 22 июля 2008 г. № 123-ФЗ «Технический регламент о требованиях пожарной безопасности»

Обозначение стандарта (стандартов)	Наименование стандарта (стандартов)	Подтверждаемые требования национального стандарта (стандартов)
ГОСТ 30402-96	Материалы строительные. Метод испытания на воспламеняемость.	Группа воспламеняемости - умеренновоспламеняемые (В2)
ГОСТ 12.1.044-89 п. 4.18	Система стандартов безопасности труда. Пожаровзрывоопасность веществ и материалов. Номенклатура показателей и методы их определения.	Группа дымообразования - с умеренной дымообразующей способностью (Д2)
ГОСТ 12.1.044-89 п. 4.20	Система стандартов безопасности труда. Пожаровзрывоопасность веществ и материалов. Номенклатура показателей и методы их определения.	Группа токсичности - умеренноопасные (Т2)
ГОСТ Р 51032-97	Материалы строительные. Метод испытания на распространение пламени.	Группа распространения пламени по поверхности – нераспространяющие (РП1)



Руководитель
(заместитель руководителя) органа
по сертификации

Эксперт-аудитор
(эксперты-аудиторы)


(подпись)

Шмырева Анна Сергеевна
(фамилия, имя, отчество (последнее при наличии))


(подпись)

Смолин Павел Юрьевич
(фамилия, имя, отчество (последнее при наличии))

СЕРТИФИКАТ СООТВЕТСТВИЯ

(обязательная сертификация)



№ RU C-RU.ПБ68.В.00102/19

ЗАЯВИТЕЛЬ

№ 0025043

ОБЩЕСТВО С ОГРАНИЧЕННОЙ ОТВЕТСТВЕННОСТЬЮ "АРМСТРОНГ ВОРЛД ИНДАСТРИЗ", место нахождения 119285, РОССИЯ, ГОРОД МОСКВА, УЛИЦА МОСФИЛЬМОВСКАЯ, ДОМ 38А, ОГРН 1077759792197, телефон +74952585100, факс +74952585100, e-mail: info-cis@armstrong.com

ИЗГОТОВИТЕЛЬ

ОБЩЕСТВО С ОГРАНИЧЕННОЙ ОТВЕТСТВЕННОСТЬЮ "ФИРМА БАРД", место нахождения 105173, РОССИЯ, ГОРОД МОСКВА, УЛИЦА ЗАПАДНАЯ, 13, СТР 3, ОГРН 1027700204498, телефон +74956629779, факс +74956629779, e-mail: info@bard.su.

ОРГАН ПО СЕРТИФИКАЦИИ

Общество с ограниченной ответственностью "Пожарная Сертификационная Компания" (ООО «ПСК»). Юридический адрес: 121351, г. Москва, улица Ивана Франко, дом 46, 5 этаж, помещение I, комн. №1 и №1а. Фактический адрес: 115054, РОССИЯ, город Москва, ул. Дубининская, 33, Б, тел. +7(495)481-33-40, e-mail: info@pskpb.ru. ОГРН: 1117746604502. Аттестат рег. № РОСС RU.0001.11ПБ68 выдан 29.04.2015г. Федеральной службой по аккредитации.

ПОДТВЕРЖДАЕТ, ЧТО ПРОДУКЦИЯ

Панели решётчатые марки «Cellio», планки потолочные марки «Grill Metal» и «Grill Metal Wood Armstrong», металлические окрашенные полиэфирной краской толщиной покрытия 30 мкм, общей толщиной от 0,22 мм до 0,7 мм; плотностью материала 2 700 кг/м³, выпускаемые по ТУ 25.11.23-003-41571832-2017. Серийный выпуск

код ОК 005 (ОКП):

код ОКПД-2: 25.11.23

код ЕКПС:

код ТН ВЭД России:

СООТВЕТСТВУЕТ ТРЕБОВАНИЯМ

ТЕХНИЧЕСКОГО РЕГЛАМЕНТА (ТЕХНИЧЕСКИХ РЕГЛАМЕНТОВ)

123-ФЗ "Технический регламент о требованиях пожарной безопасности (Федеральный закон от 22.07.2008 № 123-ФЗ)".
Класс пожарной опасности строительных материалов – КМ1.

ПРОВЕДЕННЫЕ ИССЛЕДОВАНИЯ (ИСПЫТАНИЯ) И ИЗМЕРЕНИЯ

Протокол ППБ-131/04-2019 выдан 01.04.2019 испытательной лабораторией Испытательная лаборатория Общества с ограниченной ответственностью "Пожарная Сертификационная Компания" ТРПБ.RU.ИН90.

ПРЕДСТАВЛЕННЫЕ ДОКУМЕНТЫ

Сертификат системы менеджмента качества РОСС RU.ИК90.К00280 выдан 24.12.2018 Орган по сертификации систем менеджмента качества ООО "ПромСтройСертификация", RA.RU.13ИК90

СРОК ДЕЙСТВИЯ СЕРТИФИКАТА СООТВЕТСТВИЯ с

22.04.2019

по

21.04.2022

Руководитель (заместитель руководителя)
органа по сертификации

М.П.

Эксперт (эксперты)

подпись

подпись

Голубева Дарья Львовна
инициалы, фамилия

Нуйкова Карина Николаевна
инициалы, фамилия

ПРИЛОЖЕНИЕ

К СЕРТИФИКАТУ СООТВЕТСТВИЯ № RU C-RU.ПБ68.В.00102/19

(обязательная сертификация)

№ 0008580

Приложение №1

На стандарты и иные документы, примененные при сертификации

Обозначение и наименование стандарта, нормативного документа	Раздел (пункт, подпункт) стандарта, нормативного документа	Дополнительные сведения о стандарте, нормативном документе
Материалы строительные. Методы испытаний на горючесть, ГОСТ 30244-94	п.7, метод 2	Слабогорючие (Г1) в соответствии со ст. 13, п.5 Федерального закона от 22.07.2008 г. № 123-ФЗ
Материалы строительные. Метод испытания на воспламеняемость, ГОСТ 30402-96		Трудновоспламеняемые (В1) в соответствии со ст.13, п.7 Федерального закона от 22.07.2008 г. №123-ФЗ
Система стандартов безопасности труда. Пожаровзрывоопасность веществ и материалов. Номенклатура показателей и методы их определения, ГОСТ 12.1.044-89	п. 4.18	С малой дымообразующей способностью (Д1) в соответствии со ст. 13, п.9 Федерального закона от 22.07.2008 г. №123-ФЗ
Система стандартов безопасности труда. Пожаровзрывоопасность веществ и материалов. Номенклатура показателей и методы их определения, ГОСТ 12.1.044-89	п. 4.20	Малоопасные по токсичности продуктов горения (Т1) в соответствии со ст. 13, п. 10 Федерального закона от 22.07.2008 г. №123-ФЗ



Руководитель (заместитель руководителя)
органа по сертификации

М.П.

Эксперт (эксперты)

[Signature]
ПОДПИСЬ
[Signature]
ПОДПИСЬ

Голубева Дарья Львовна
инициалы, фамилия

Нуйкова Карина Николаевна
инициалы, фамилия

СЕРТИФИКАТ СООТВЕТСТВИЯ
(обязательная сертификация)



N RU C-RU.АД67.В.00470/22

ЗАЯВИТЕЛЬ Закрытое акционерное общество «Акзо Нобель Декор», ОГРН: 1025000511513, ИНН: 5001027607
Место нахождения (адрес юридического лица): 143909, Россия, Московская область, город Балашиха, Покровский проезд, дом 9, телефон: +74957950160, адрес электронной почты: akzonobel@mail.ru

ИЗГОТОВИТЕЛЬ Закрытое акционерное общество «Акзо Нобель Декор»,
ОГРН: 1025000511513, ИНН: 5001027607
Место нахождения (адрес юридического лица): 143909, Россия, Московская область, город Балашиха, Покровский проезд, дом 9

ОРГАН ПО СЕРТИФИКАЦИИ Орган по сертификации Общества с ограниченной ответственностью «Биквест-Центр»
ОГРН: 1165005050396, ИНН: 5005062313. Адрес юридического лица: 140200, Россия, Московская область, г. Воскресенск, ул. Гиганта, д. 2. Адрес (адреса) места осуществления деятельности: 117186, Россия, г. Москва, ул. Нагорная, дом 20 корпус 1, офис № 113, этаж-1, телефон: +7(495) 980-51-17, адрес электронной почты: info@bequest-center.ru, уникальный номер записи об аккредитации в реестре аккредитованных лиц RA.RU.10АД67

ПОДТВЕРЖДАЕТ, ЧТО ПРОДУКЦИЯ Покрытия для внутренней отделки помещений из красок на основе водной дисперсии стирол-акриловых полимеров, толщиной сухого слоя от 0,08 мм до 0,12 мм, расходом на один слой от 80 г/м² до 200 г/м², торговой марки «DULUX» (Дюлакс), марок: Acryl Matt BW (Акрил мат, база би дабл ю), Acryl Matt BM (Акрил мат, база би эм), Acryl Matt BC (Акрил мат, база би си), Classic Colour BW (Классик колор, база би дабл ю), Classic Colour BM (Классик колор, база би эм), Classic Colour BC (Классик колор, база би си), выпускаемых по ТУ 2316-021-48797870-2014 «Интерьерные водно-дисперсионные краски. Технические условия»

Серийный выпуск

код ОКПД 2: 20.30.11.120

код ТН ВЭД ЕАЭС:

СООТВЕТСТВУЕТ ТРЕБОВАНИЯМ Технический регламент о требованиях пожарной безопасности (Федеральный закон от 22.07.2008 г. № 123-ФЗ)

СЕРТИФИКАТ СООТВЕТСТВИЯ ВЫДАН НА ОСНОВАНИИ протокола сертификационных испытаний № 3247/М-22 от 21.12.2022 г., выданного Испытательной лабораторией «ЛСМ-пожлаб» Общества с ограниченной ответственностью «Трансконсалтинг» (уникальный номер записи об аккредитации в реестре аккредитованных лиц RA.RU.21ПБ78); акта о результатах анализа состояния производства № БЦ123-325.22-02 от 25.11.2022 г.

Схема сертификации: 4с

ДОПОЛНИТЕЛЬНЫЕ СВЕДЕНИЯ Показатели пожарной опасности строительных материалов согласно Приложению на 1 листе.
Условия хранения: при температуре выше 0 °С.
Гарантийный срок хранения красок – 3 года со дня изготовления при хранении в оригинальной упаковке.

СРОК ДЕЙСТВИЯ СЕРТИФИКАТА СООТВЕТСТВИЯ

с 23.12.2022 г. по 22.12.2027 г.



руководитель
(заместитель руководителя)
органа по сертификации

Эксперт-аудитор
(эксперты-аудиторы)

(подпись)

Тарунтаев Денис Александрович
(фамилия, имя, отчество (последнее при наличии))

(подпись)

Собольков Алексей Анатольевич
(фамилия, имя, отчество (последнее при наличии))

ПРИЛОЖЕНИЕ

К СЕРТИФИКАТУ СООТВЕТСТВИЯ № RU C-RU.АД67.В.00470/22

Сведения о национальных стандартах (сводах правил), применяемых на добровольной основе для соблюдения требований Федерального закона от 22 июля 2008 г. № 123-ФЗ «Технический регламент о требованиях пожарной безопасности»

Обозначение стандарта (стандартов)	Наименование стандарта (стандартов)	Подтверждаемые требования национального стандарта (стандартов)
ГОСТ 30244-94	Материалы строительные. Метод испытания на горючесть	Группа горючести - слабогорючие (Г1)
ГОСТ 30402-96	Материалы строительные. Метод испытания на воспламеняемость	Группа воспламеняемости - трудновоспламеняемые (В1)
ГОСТ 12.1.044-89 п. 4.18	Система стандартов безопасности труда. Пожаровзрывоопасность веществ и материалов. Номенклатура показателей и методы их определения.	Группа по дымообразующей способности - с умеренной дымообразующей способностью (Д2)
ГОСТ 12.1.044-89 п. 4.20	Система стандартов безопасности труда. Пожаровзрывоопасность веществ и материалов. Номенклатура показателей и методы их определения	Группа по токсичности продуктов горения – умеренноопасные (Т2)



Руководитель
(заместитель руководителя) органа
сертификации

Эксперт-аудитор
(эксперты-аудиторы)

Мару
(подпись)

Тарунтаев Денис Александрович
(фамилия, имя, отчество (последнее при наличии))

Собольков
(подпись)

Собольков Алексей Анатольевич
(фамилия, имя, отчество (последнее при наличии))



СЕРТИФИКАТ СООТВЕТСТВИЯ

(обязательная сертификация)

№ RU C- RU.ПБ09.В.00138/20

ЗАЯВИТЕЛЬ

№ 0028038

Общество с ограниченной ответственностью «Армстронг Ворлд Индастриз»

Адрес (место нахождения): 119285, Россия, г. Москва, ул. Мосфильмовская, дом 38А

ОГРН 1077759792197, Тел.: +7 (495) 258 5100, Факс: +7 (495) 258 5103

ИЗГОТОВИТЕЛЬ

Общество с ограниченной ответственностью «Армстронг Билдинг Продактс»

Адрес (место нахождения): 423601, Россия, Республика Татарстан, Елабужский район, улица Ш-2 (ОЭЗ «Алабуга» тер.), строение 11/5.

Адрес производства: 423601, Россия, Республика Татарстан, Елабужский район, улица Ш-2 (ОЭЗ «Алабуга» тер.), строение 11/5. ОГРН 1121674000568, Тел./факс: +7-855-575-34-92

ОРГАН ПО СЕРТИФИКАЦИИ

Автономной некоммерческой организации «Сертификационный центр «Пожарные Подмосковья»,

Адрес: 105062, г. Москва, ул. Покровка, д.26/1, стр.3. Фактический адрес: 101000, РОССИЯ, город Москва, ул.

Мясницкая, д. 22, стр. 1, ОГРН: 102770032317, тел. 8-495-504-71-64, www.sert01.ru,

E-mail: 5047164@mail.ru, Аттестат пер. № ТРПБ.RU.ПБ09, 18.11.2015 г.

ПОДТВЕРЖДАЕТ, ЧТО ПРОДУКЦИЯ

Плиты минераловолокнистые «Armstrong» (потолочные),

толщиной 11-16 мм, плотностью от 190 до 270 кг/м³, марок код ОК 005 (ОКП):

BioGuard Plain 90RH, Bioguard Plain, Oasis 90RH, Bajkal 90RH,

Dune Supreme, Scala, Retail, Retail 90RH, Plain с кромками Board,

Tegular, MicroLook, выпускаемые по ТУ 23.99.19-002-38722687-

2018.

Серийный выпуск

код ОКПД2: 23.99.19.190

код ЕКПС:

код ТН ВЭД России: 6806 90 000 0

СООТВЕТСТВУЕТ ТРЕБОВАНИЯМ

ТЕХНИЧЕСКОГО РЕГЛАМЕНТА (ТЕХНИЧЕСКИХ РЕГЛАМЕНТОВ)

Технический регламент о требованиях пожарной безопасности (Федеральный Закон от 22 июля 2008 N 123-ФЗ):

Класс пожарной опасности строительных материалов КМ1: группа горючести – Г1 (слабогорючие) по ГОСТ

30244-94; группа воспламеняемости – В1 (трудновоспламеняемые) по ГОСТ 30402-96;

группа по дымообразующей способности – Д1 (с малой дымообразующей способностью) по ГОСТ 12.1044-89 п.

4.18; группа по показателю токсичности продуктов горения – Т1 (мало опасные) по ГОСТ 12.1.044-89 п. 4.20;

ПРОВЕДЕННЫЕ ИССЛЕДОВАНИЯ (ИСПЫТАНИЯ) И ИЗМЕРЕНИЯ

Протокол сертификационных испытаний № 920/ТР от 15.07.2020 г. (ИЦ ПБ АНО «Сертификационный центр «Пожарные Подмосковья», 142500, Московская область, г. Павловский Посад, ул. Павловская, д.60. Аттестат ТРПБ.RU.ИН47 от 15.01.2016 г.).

Протокол сертификационных испытаний № 7404/РС от 21.07.2020 г. (Независимой испытательной лаборатории пожаровзрывобезопасности (НИЛ ПВБ) ООО «НПО ПОЖЦЕНТР», 111524, г. Москва, ул. Перовская, д. 1, стр. 10, этаж 2. Аттестат ТРПБ.RU.ИН28).

Сертификат соответствия системы менеджмента качества требованиям ГОСТ Р ИСО 9001-2015 (ISO 9001:2015) № РОСС.RU.ИК90.К00249 срок действия с 03.09.2018 г. по 03.09.2021 г. выданный Органом по сертификации ООО «ПРОМСТРОЙСЕРТИФИКАЦИЯ» (пер. № RA.RU.13ИК90).

ПРЕДСТАВЛЕННЫЕ ДОКУМЕНТЫ

СРОК ДЕЙСТВИЯ СЕРТИФИКАТА СООТВЕТСТВИЯ с 25.07.2020

по 24.07.2025

Руководитель (заместитель руководителя)
органа по сертификации

М.П.

Эксперт (эксперты)

Умрихина О.В.

Чарушкин С.В.

Детские кабины

Согласно МГСН 4.07-05 (МОСКОВСКИЕ ГОРОДСКИЕ СТРОИТЕЛЬНЫЕ НОРМЫ) размеры детских сантехкабин должны составлять: высота 1200 мм, глубина 1000 мм, ширина 750 мм. Учитывая размеры кабин, а также жёсткое крепление фронтальных панелей к полу, можно отказаться от верхнего соединения фронтальных панелей между собой, что обеспечит лёгкий доступ персонала ДОУ в детские кабины. В детских сантехкабинах замки не устанавливаются.

