



Фасад А-Р

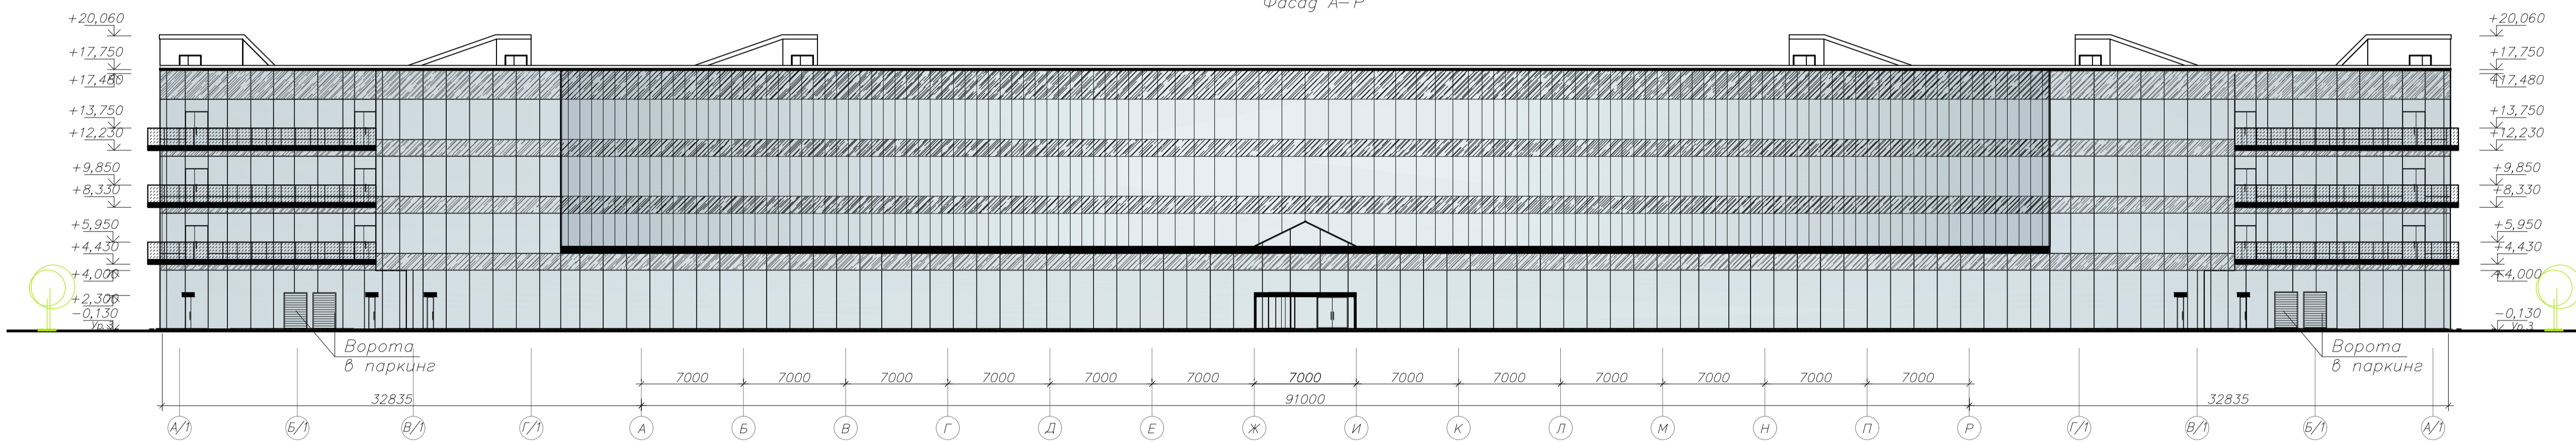

Фасад Р-А

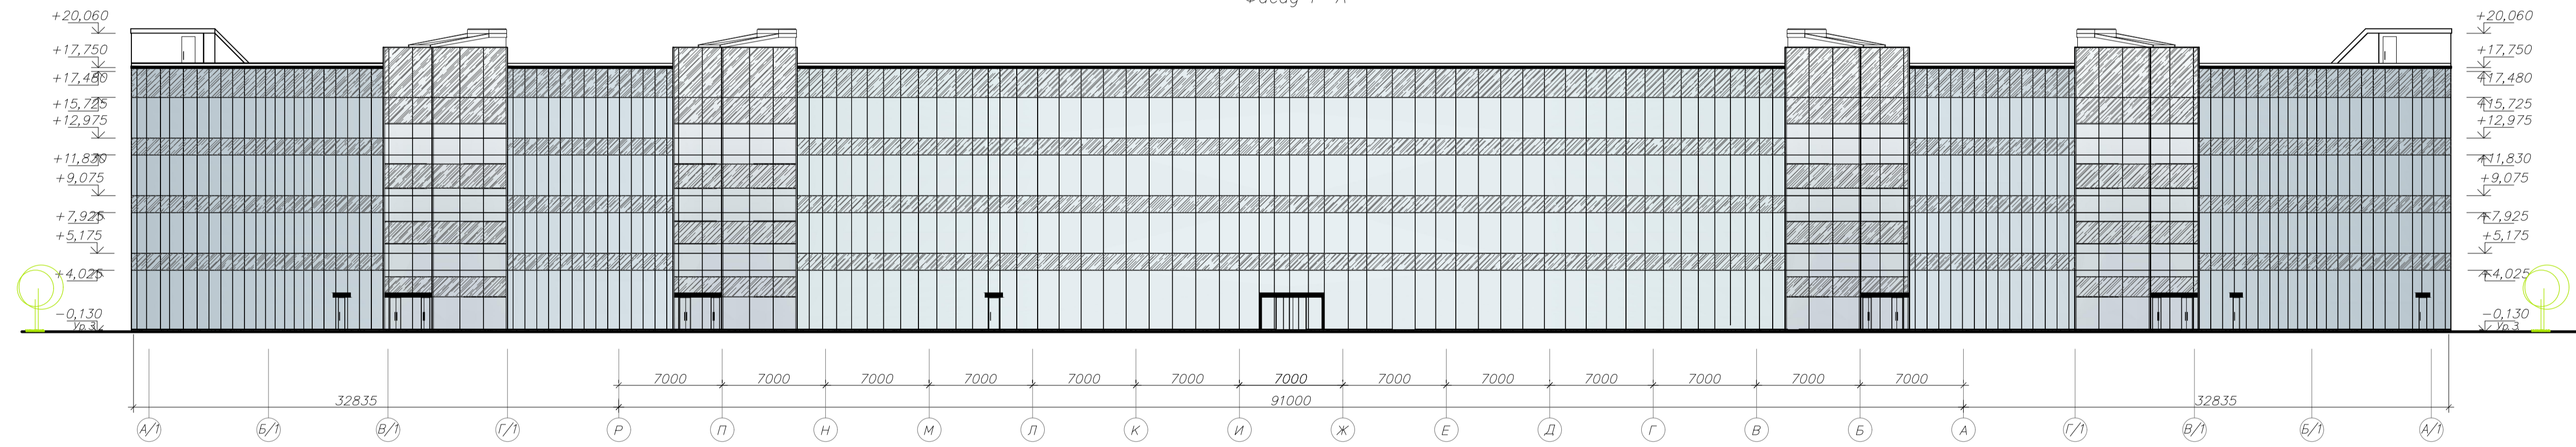

- УСЛОВНЫЕ ОБОЗНАЧЕНИЯ
- Плиты керамогранита 1200x30
 - Стеклопанельное ограждение
 - Структурное остекление праз.
 - Структурное остекление непра.

- ПРИМЕЧАНИЕ
1. Данный лист см. совместно с поэта д.1-5-АР
 2. Разрез см. на д.7-АР

		1644-2015-АР1		Бизнес-центр (1 этап строительства) по адресу:	
		Санкт-Петербурга, пос. Шушары, Пулковское, участок №3		Лист Листов	
Изм.	Лист	арх.	Дата	Лист	Листов
Архитектор	Кузнецов	11.2015		8	
Вед. архитектор	Андреева	11.2015			
ГАП	Кузьмин	11.2015			
ГИП	Кузьмин	11.2015			
Н. Кондратьев	11.2015				
				Фасад А-Р, М 1:200	
				Фасад Р-А, М 1:200	
				Копировал	А1

Составлено
Изд. 2.001.1. Проект и смета