



Фасад 1-11

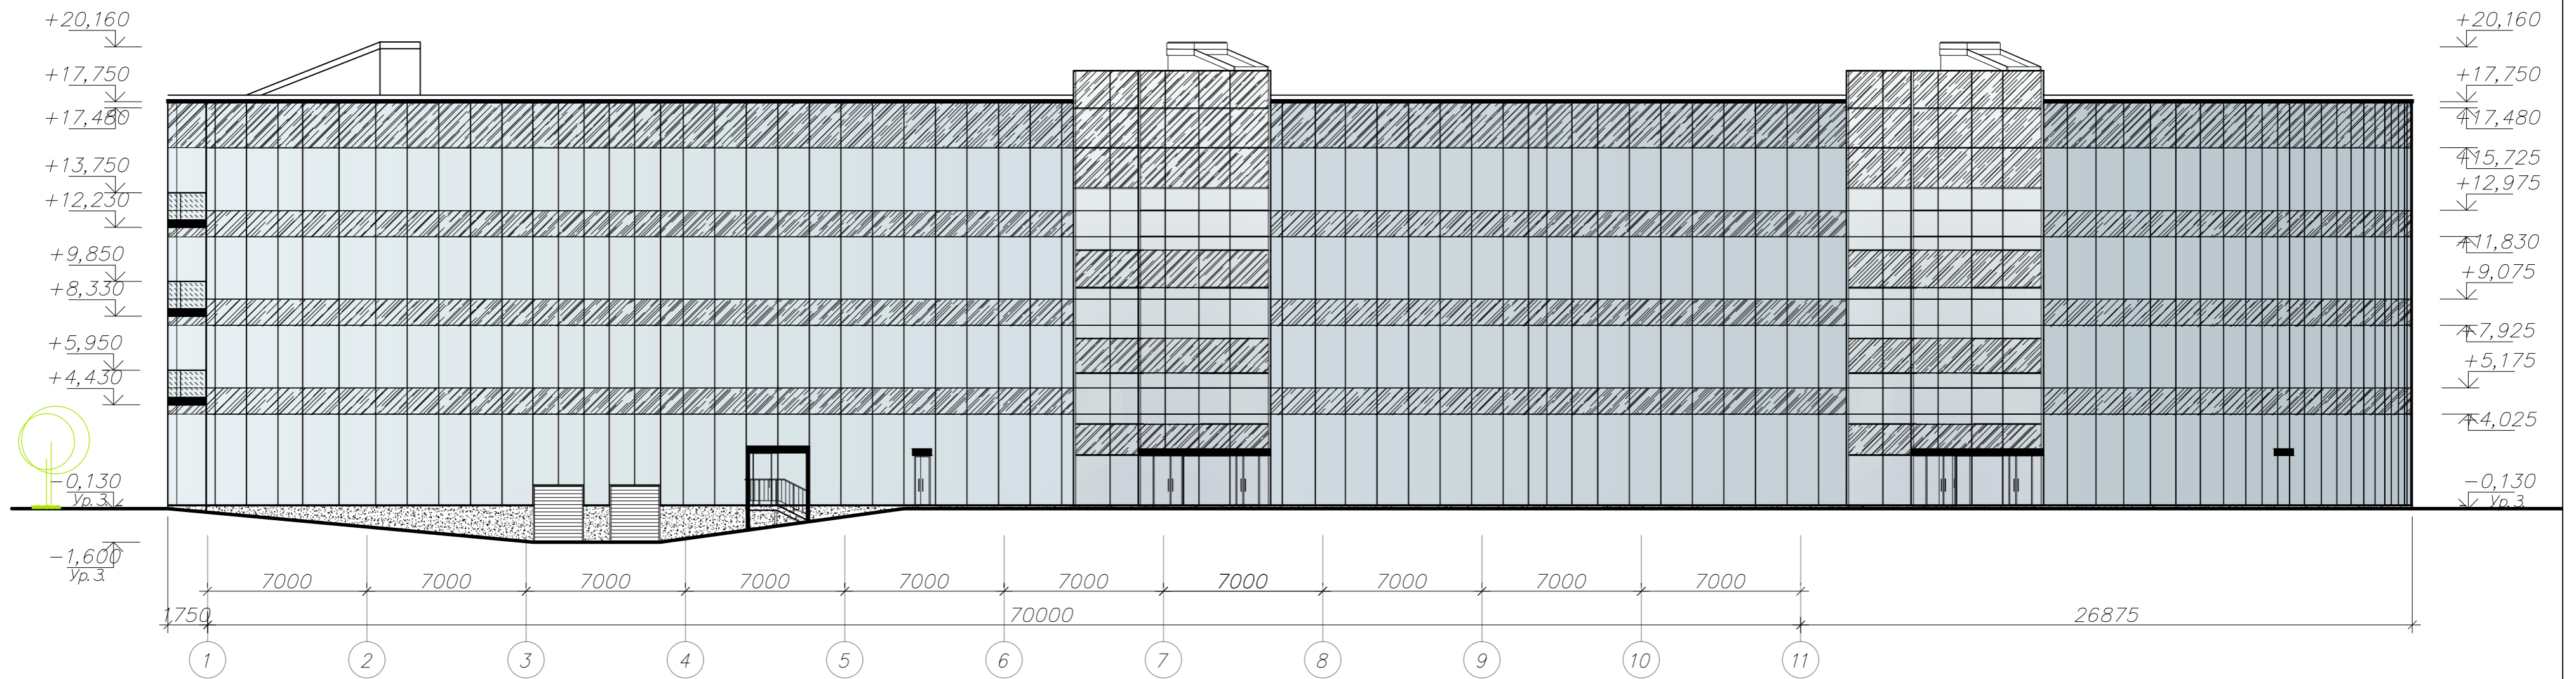

Фасад 11-1

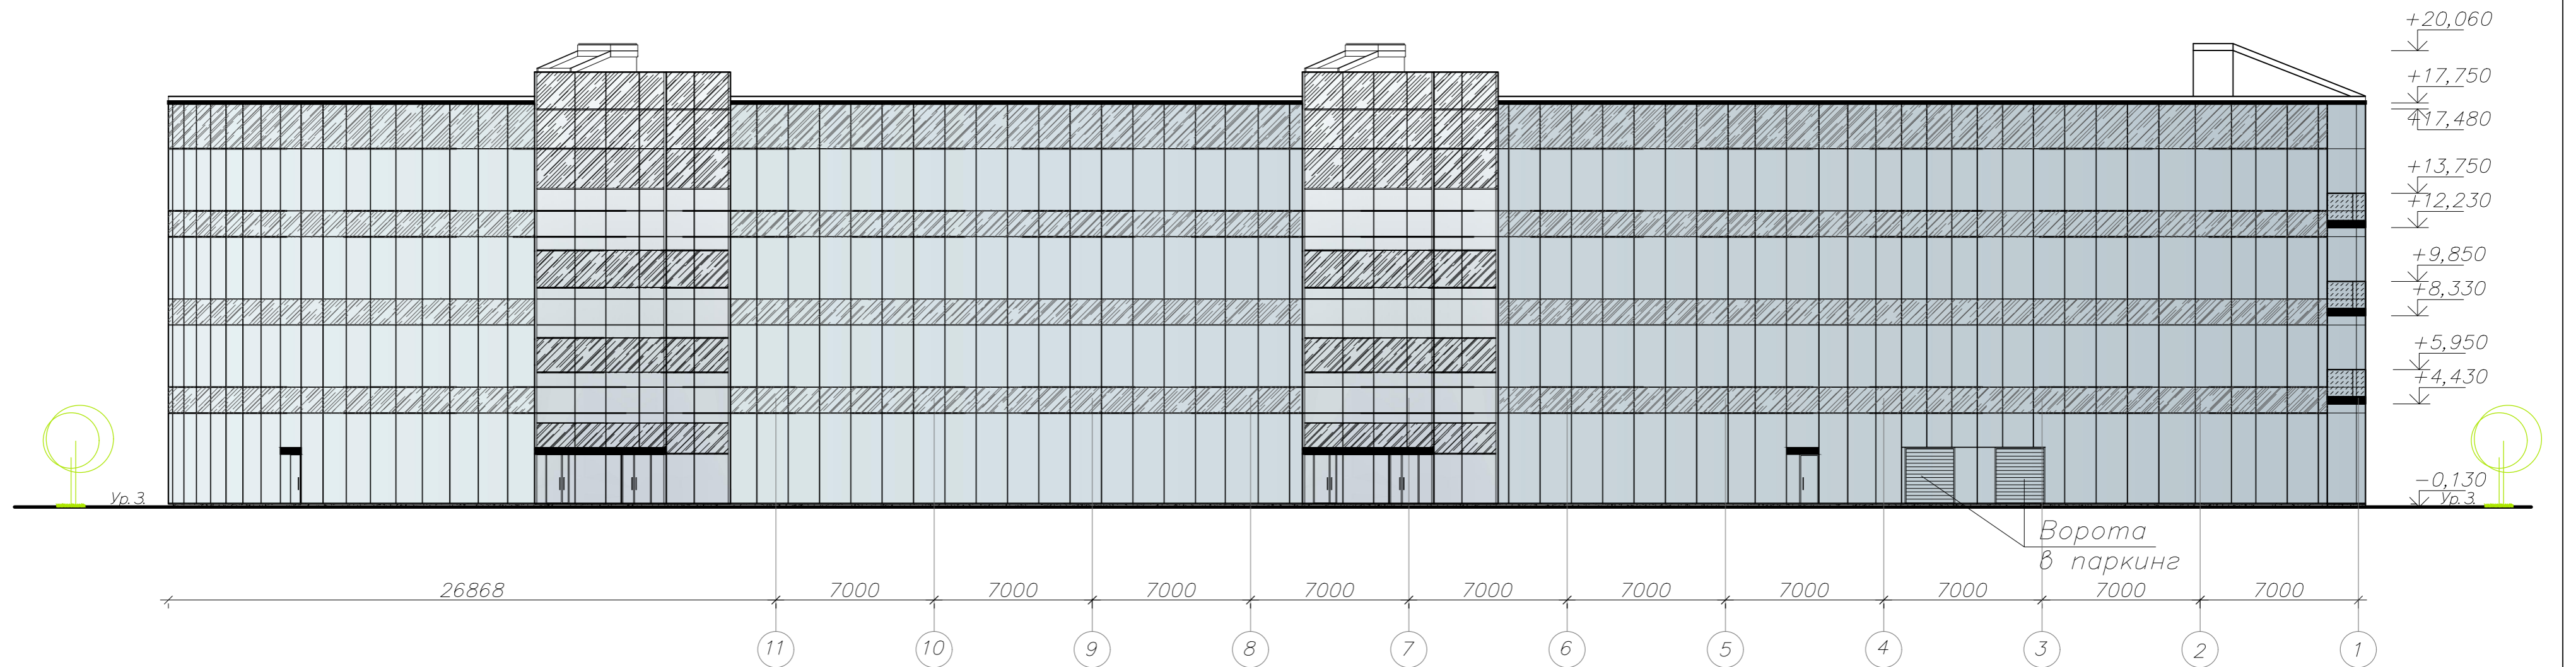

УСЛОВНЫЕ ОБОЗНАЧЕНИЯ:

- Плиты керамогранита 1200x30
- Стеклопанельное ограждение
- Структурное остекление прозр.
- Структурное остекление непрзр.

ПРИМЕЧАНИЕ:

1. Данный лист см. совместно с поэтаж. л.1-5-АР
2. Разрез см. на л.7-АР

Согласовано
 №. ? подл.
 Подп. и дата
 Взам. инв. ?

				1644-2015_АР1			
				Бизнес-центр (1 этап строительства) по адресу:			
				Санкт-Петербурга, пос. Шушары, Пулковское, участок 3			
				Лист Листов			
Изм.	Кол.	уд.	Лист	док.	Подр.	Дата	
						11.2015	
Архитектор	Козлов					11.2015	
Вед. архитектор	Андреева					11.2015	
ГАП	Кузьмин					11.2015	
ГИП	Кузьмин					11.2015	
				Фасад 11-1, М 1:200			
				Фасад 1-11, М 1:200			
				г. С-ПЕТЕРБУРГ, ул. КОРОЛЕНКО д. 7 тел. 273-36-29, 579-55-81			