

Экспликация помещений 1 этажа

Номер помещения	Наименование	Площадь, м ²	Кот. помещения
101	Тамбур	7.04	
102	Тамбур	5.31	
103	Вестибюль	35.31	
104	Санузел (Ж)	16.75	
105	Санузел (М)	11.85	
106	Помещение уборочного инвентаря	27.98	Д
107	Лестничная клетка ЛК6	5.90	
108	Лестничная клетка ЛК2	22.52	
109	Лестничная клетка ЛК2	22.48	
110	Помещения клиентских офисов	1309.20	
111	Зона подсобных помещений торговли	758.45	
112	Лестничная клетка ЛК6	5.92	
113	Санузел (Ж)	21.85	
114	Санузел (М)	12.73	
115	Санузел для МГН	5.99	
116	Лестничная клетка ЛК4	27.71	
117	Лифтовой холл МГН	43.42	
118	Электрощитовая	24.20	В4
119	Тамбур	6.93	
120	Санузел (М)	32.15	
121	Санузел (Ж)	21.07	
122	Санузел для МГН	8.10	
123	Зона торговых помещений	4239.98	
124	Электрощитовая	24.20	В4
125	Лифтовой холл МГН	42.08	
126	Лестничная клетка ЛК1	26.83	
127	Санузел (М)	12.73	
128	Санузел (Ж)	21.85	
129	Санузел для МГН	5.99	
130	Зона подсобных помещений торговли	789.45	
131	Лестничная клетка ЛК2	22.48	
132	Помещения клиентских офисов	1346.04	
133	Лестничная клетка ЛК2	22.20	
134	Помещение уборочного	27.98	Д


Условные обозначения

- — Колена ж/б — 500x500мм
- — — — — Деформационный шов
- — — — — Полотелая кирпич — 120мм
- — — — — Монолитный ж/б — 200-300мм
- В30/Е160 Двери противопожарные
- — — — — Перегородка перегородка перекрытия потолка коридора
- ⑩ — Номер помещения
- △ — Тип пола
- — — — — Противопожарная стена 1-ого типа

Примечания

1. Данный лист рассматривать совместно с чертежами раздел 30. СС. ВК. ОВ.
2. Разрез см. АР-7
3. Фасады см. АР-8, 9

1644-2015-АР1		Бизнес-центр (1-ая зона строительства) по адресу: Санкт-Петербург, пос. Шушары, Пулковское, участок 355	
Исполнитель: Арх. Поляк Д.А.	11.23.15	Лист 2	Листов 2
Архитектор: Вед. архитектор: ГАП: Андрейва: ГИП: Кузьмин:	11.23.15 11.23.15 11.23.15 11.23.15 11.23.15	Бизнес-центр	
П. Кондратьев	11.23.15	1-го этажа на отм. 0.000	
М 1:200		Копировал А1	

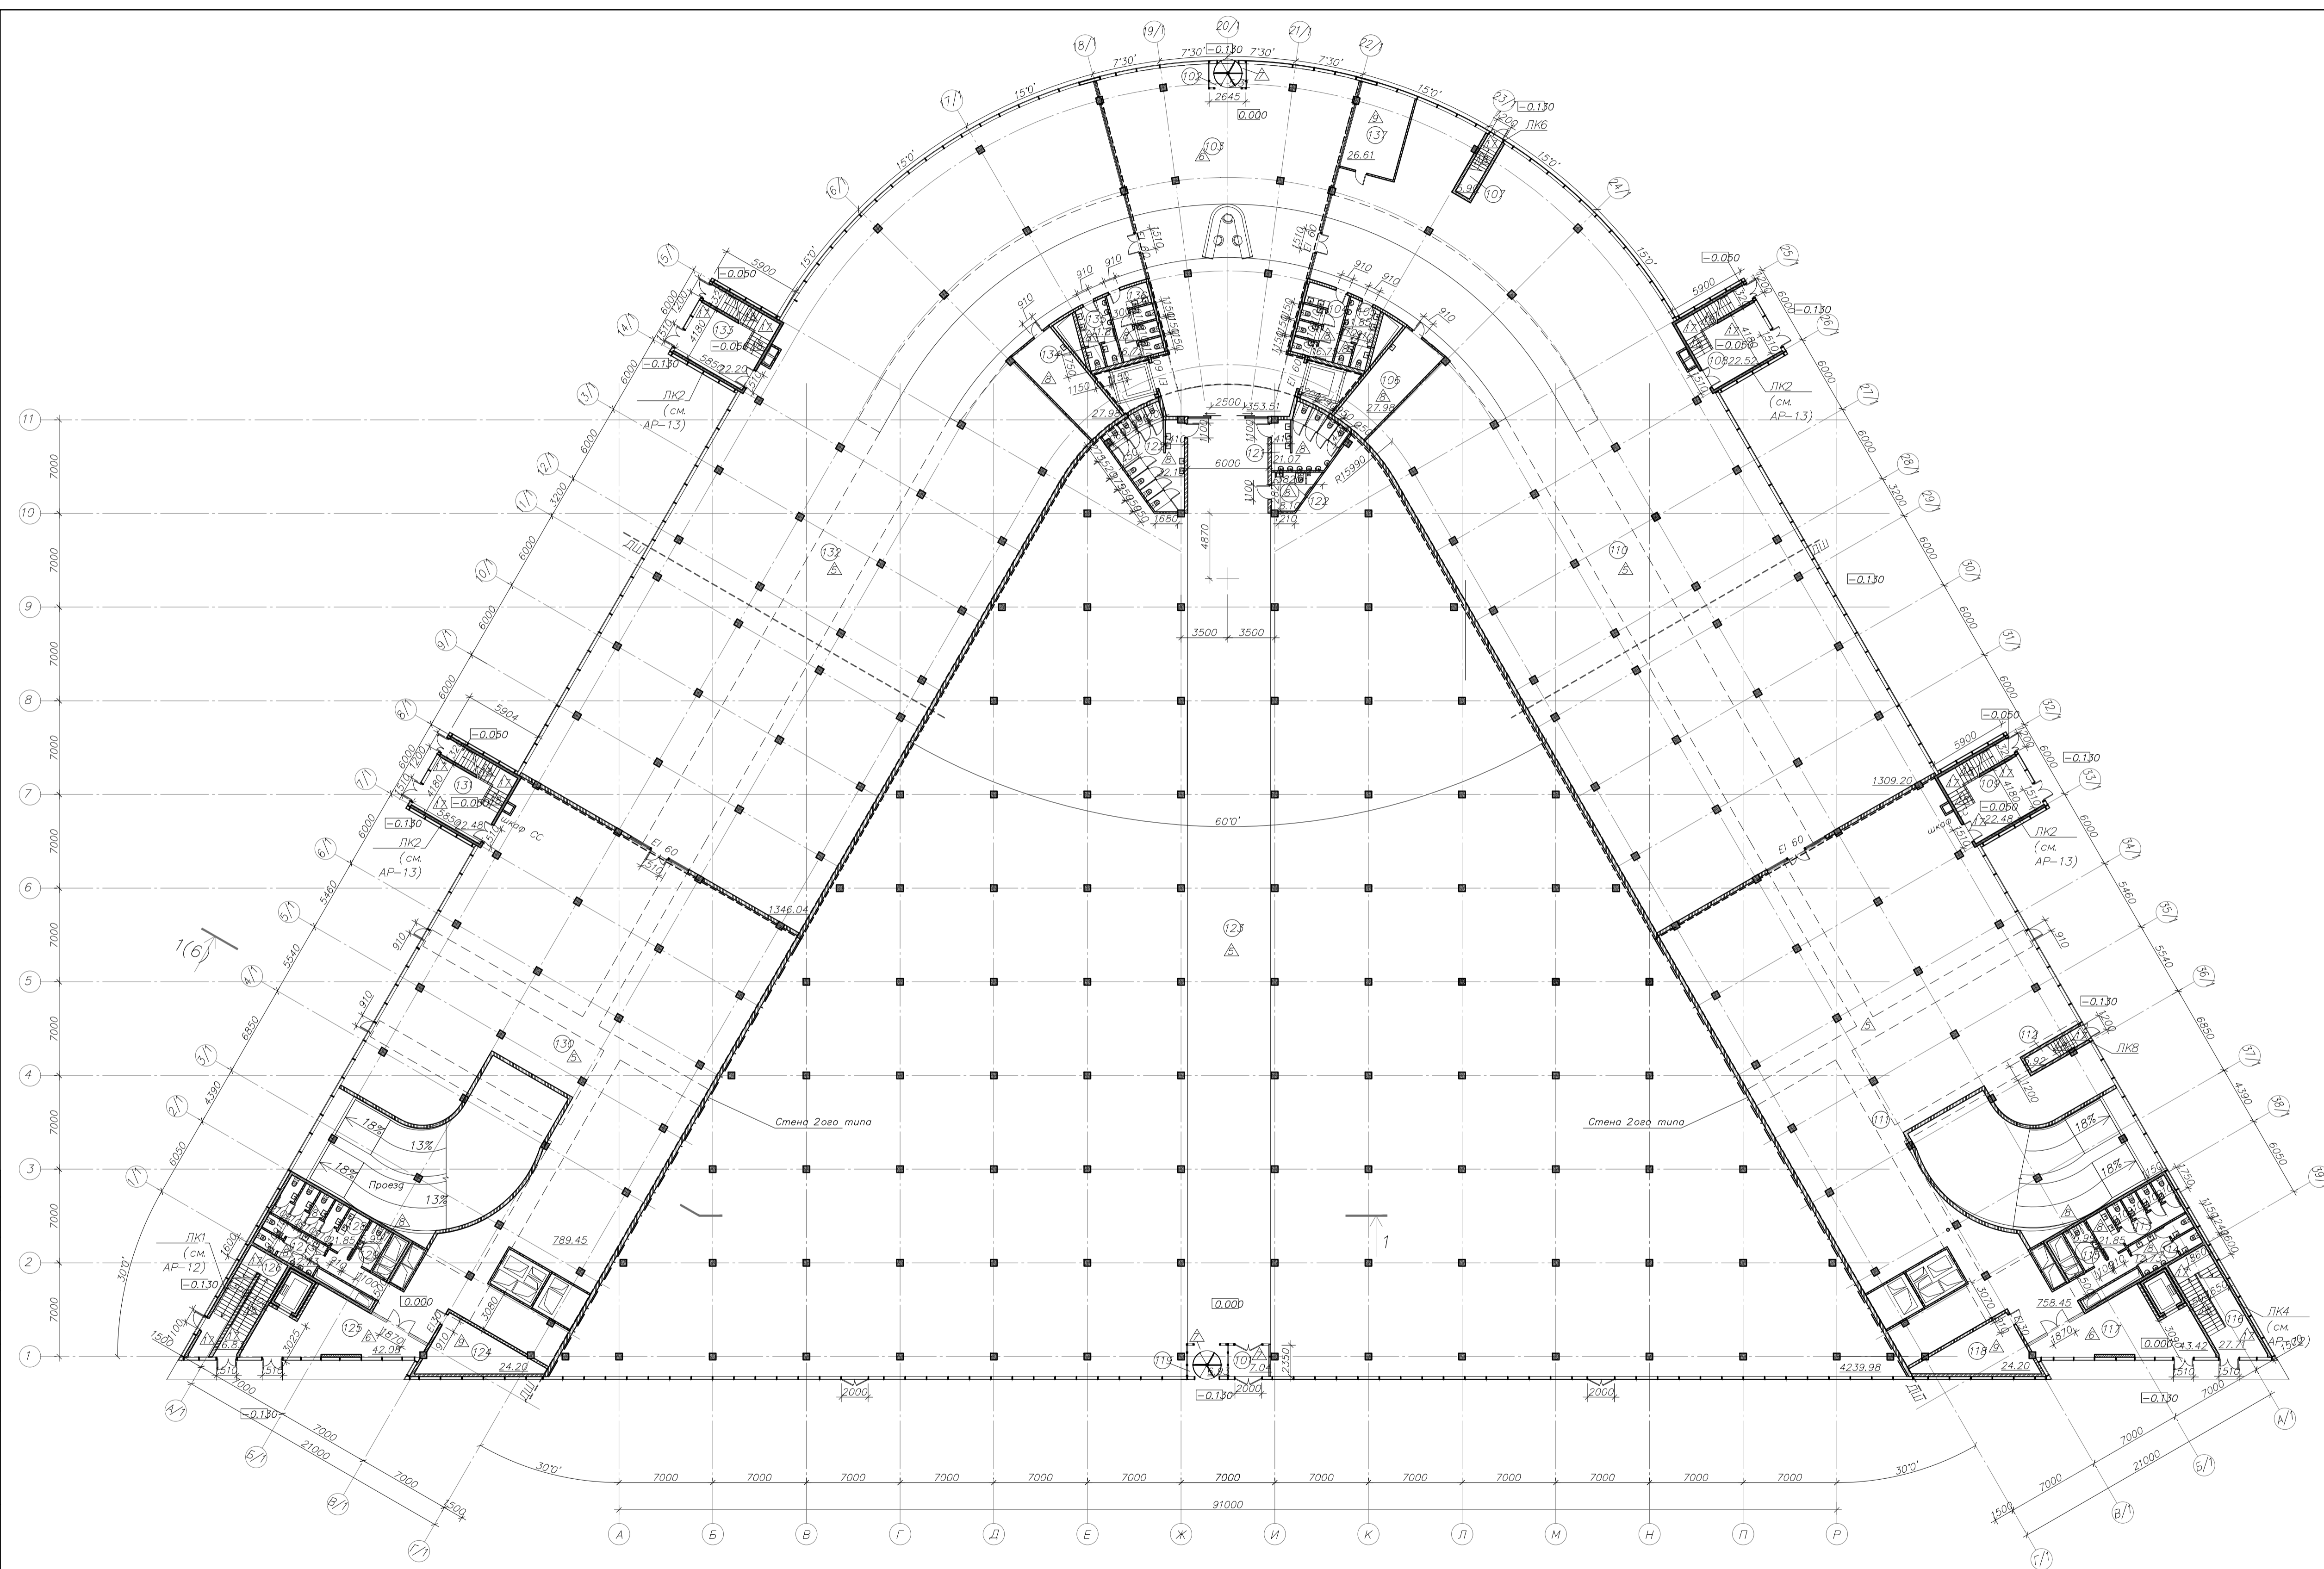

Составлено
Таб. 9. План 1-го этажа