


Экспликация помещений 2 этажа

Номер помещения	Наименование	Площадь, м ²	Кат. помещения
201	Зона безопасности МГН	30,91	
202	Лестничная клетка ЛК1	25,04	
203	Санузел (М)	12,68	
204	Санузел (Ж)	21,81	
205	Санузел для МГН	5,97	
206	Зона офисных помещений	2294,04	
207	Лестничная клетка ЛК2	8,53	
208	Санузел (М)	11,81	
209	Санузел (Ж)	16,72	
210	Лифтовой холл	91,63	
211	Санузел (М)	16,78	
212	Санузел (Ж)	11,85	
213	Лестничная клетка ЛК2	8,52	
214	Зона офисных помещений	2540,82	
215	Санузел для МГН	5,97	
216	Санузел (Ж)	21,81	
217	Санузел (М)	12,68	
218	Лестничная клетка ЛК4	25,04	
219	Зона безопасности МГН	31,11	
220	Лестничная клетка ЛК2	8,55	

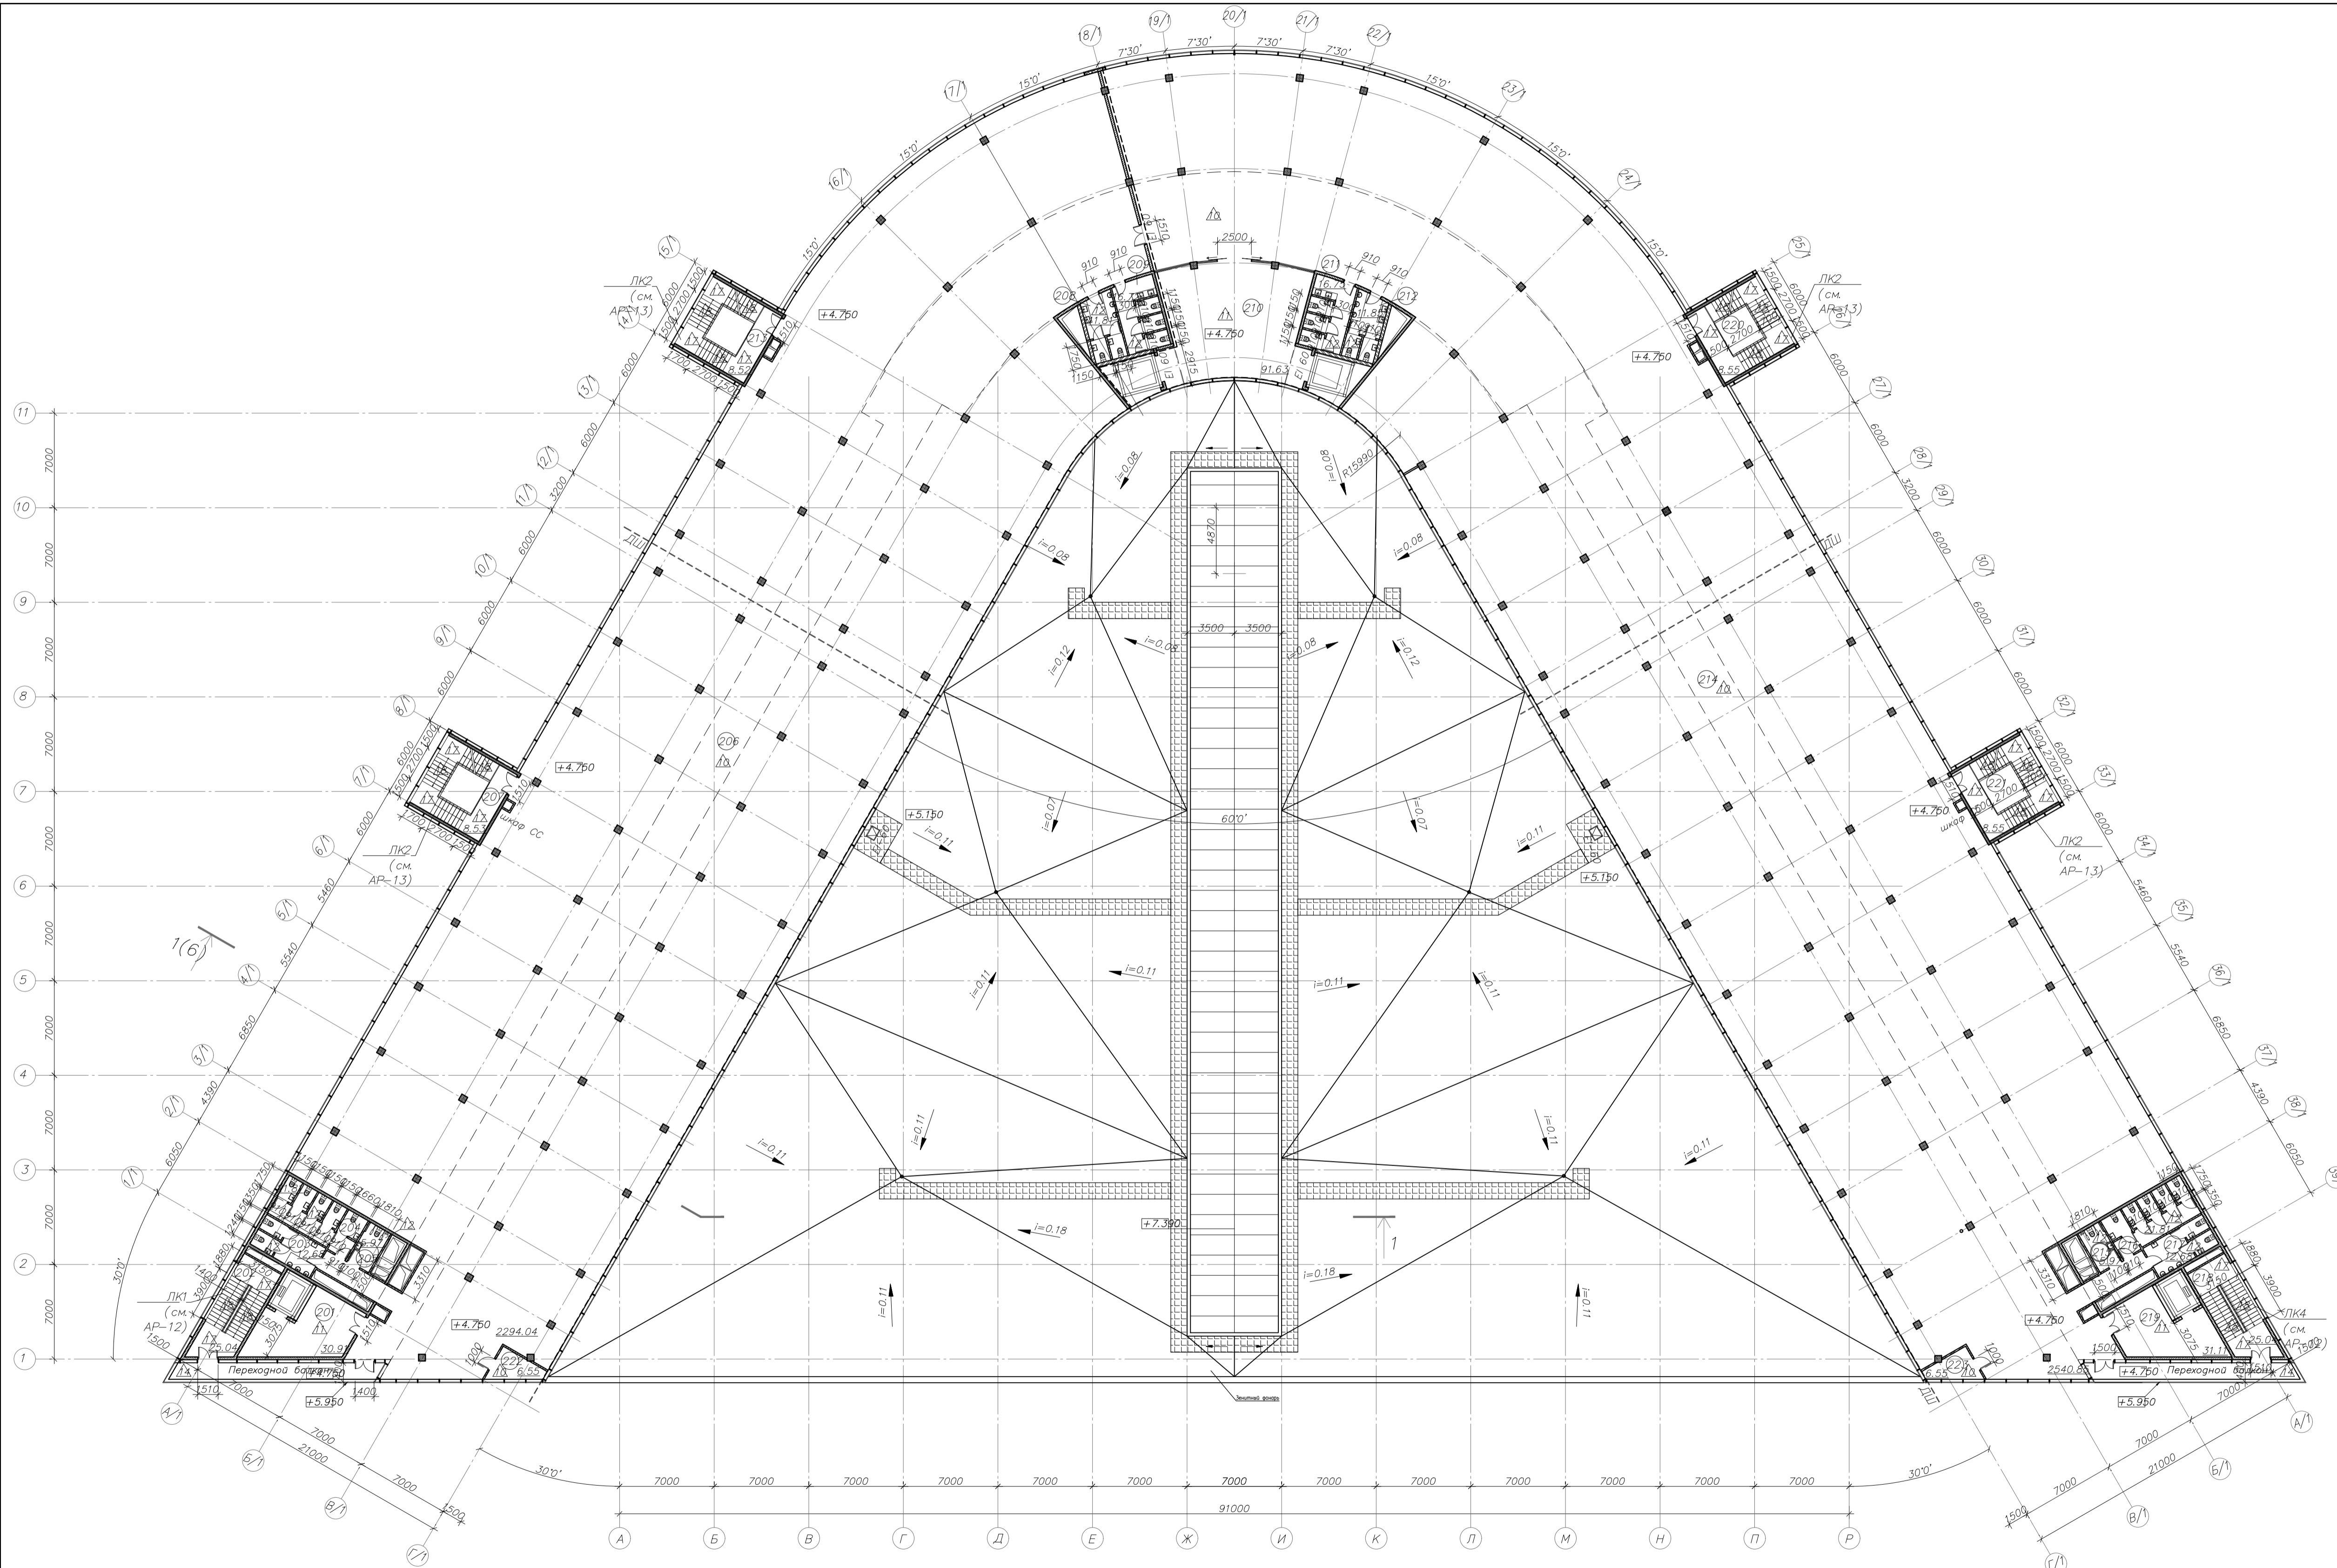

- ДШ — Деформационный шов
- Полотельный кирпич — 120мм
- Монолитный ж/б, — 200–300мм
- В30/Е16Ф Двери противопожарные
- Инженерные отверстия в перекрытии потолка
- Уклон кровли
- ☒ — Противопожарные лючки Е1-60 (Выход на кровлю)
- — Предполагаемая планировка
- Дождеприемная воронка коридора
- Δх — Номер помещения
- ▨ — Тип пола
- Ходовые дорожки (Бетонная плитка на растворе)
- Противопожарная стена 1-ого типа
- Инженерные отверстия в перекрытии потолка

Примечания:
 1. Данный лист рассматривать совместно с чертежом ЭО, СС, ВК, ОВ.
 2. Разрез см. АР-7
 3. Фасады см. АР-8,9

1644-2015-АР1		1644-2015-АР1	
Бизнес-центр (1 этаж строительства) по адресу:		Бизнес-центр (1 этаж строительства) по адресу:	
Санкт-Петербург, пос. Шушары, Пулковское, участок 365		Санкт-Петербург, пос. Шушары, Пулковское, участок 365	
Изм. №	Лист №	арх. Проект	Дата
Архитектор	Иванов	П.И.	2015
Вед. архитектор	Иванов	П.И.	2015
ГЛАП	Андреева	П.И.	2015
ГИП	Кузьмина	П.И.	2015
Н. Кондратьев	П.И.	2015	

Согласовано
 Имя, Фамилия, Подпись, Дата