


Экспликация помещений 3 этажа

Номер помещения	Наименование	Площадь, м ²	Кат. помещения
301	Зона безопасности МГН	30,91	
302	Лестничная клетка ЛК1	25,04	
303	Санузел (М)	12,68	
304	Санузел (Ж)	21,81	
305	Санузел для МГН	5,92	
306	Зона офисных помещений	2294,04	
307	Лестничная клетка ЛК2	8,53	
308	Санузел (М)	11,81	
309	Санузел (Ж)	16,72	
310	Лифтовой холл	91,63	
311	Санузел (М)	16,75	
312	Санузел (Ж)	11,85	
313	Лестничная клетка ЛК2	8,52	
314	Зона офисных помещений	2540,85	
315	Санузел для МГН	5,97	
316	Санузел (Ж)	21,81	
317	Санузел (М)	12,68	
318	Лестничная клетка ЛК4	25,04	
319	Зона безопасности МГН	31,11	
320	Лестничная клетка ЛК2	8,55	
321	Лестничная клетка ЛК2	8,55	
322	Серверная	68,12	

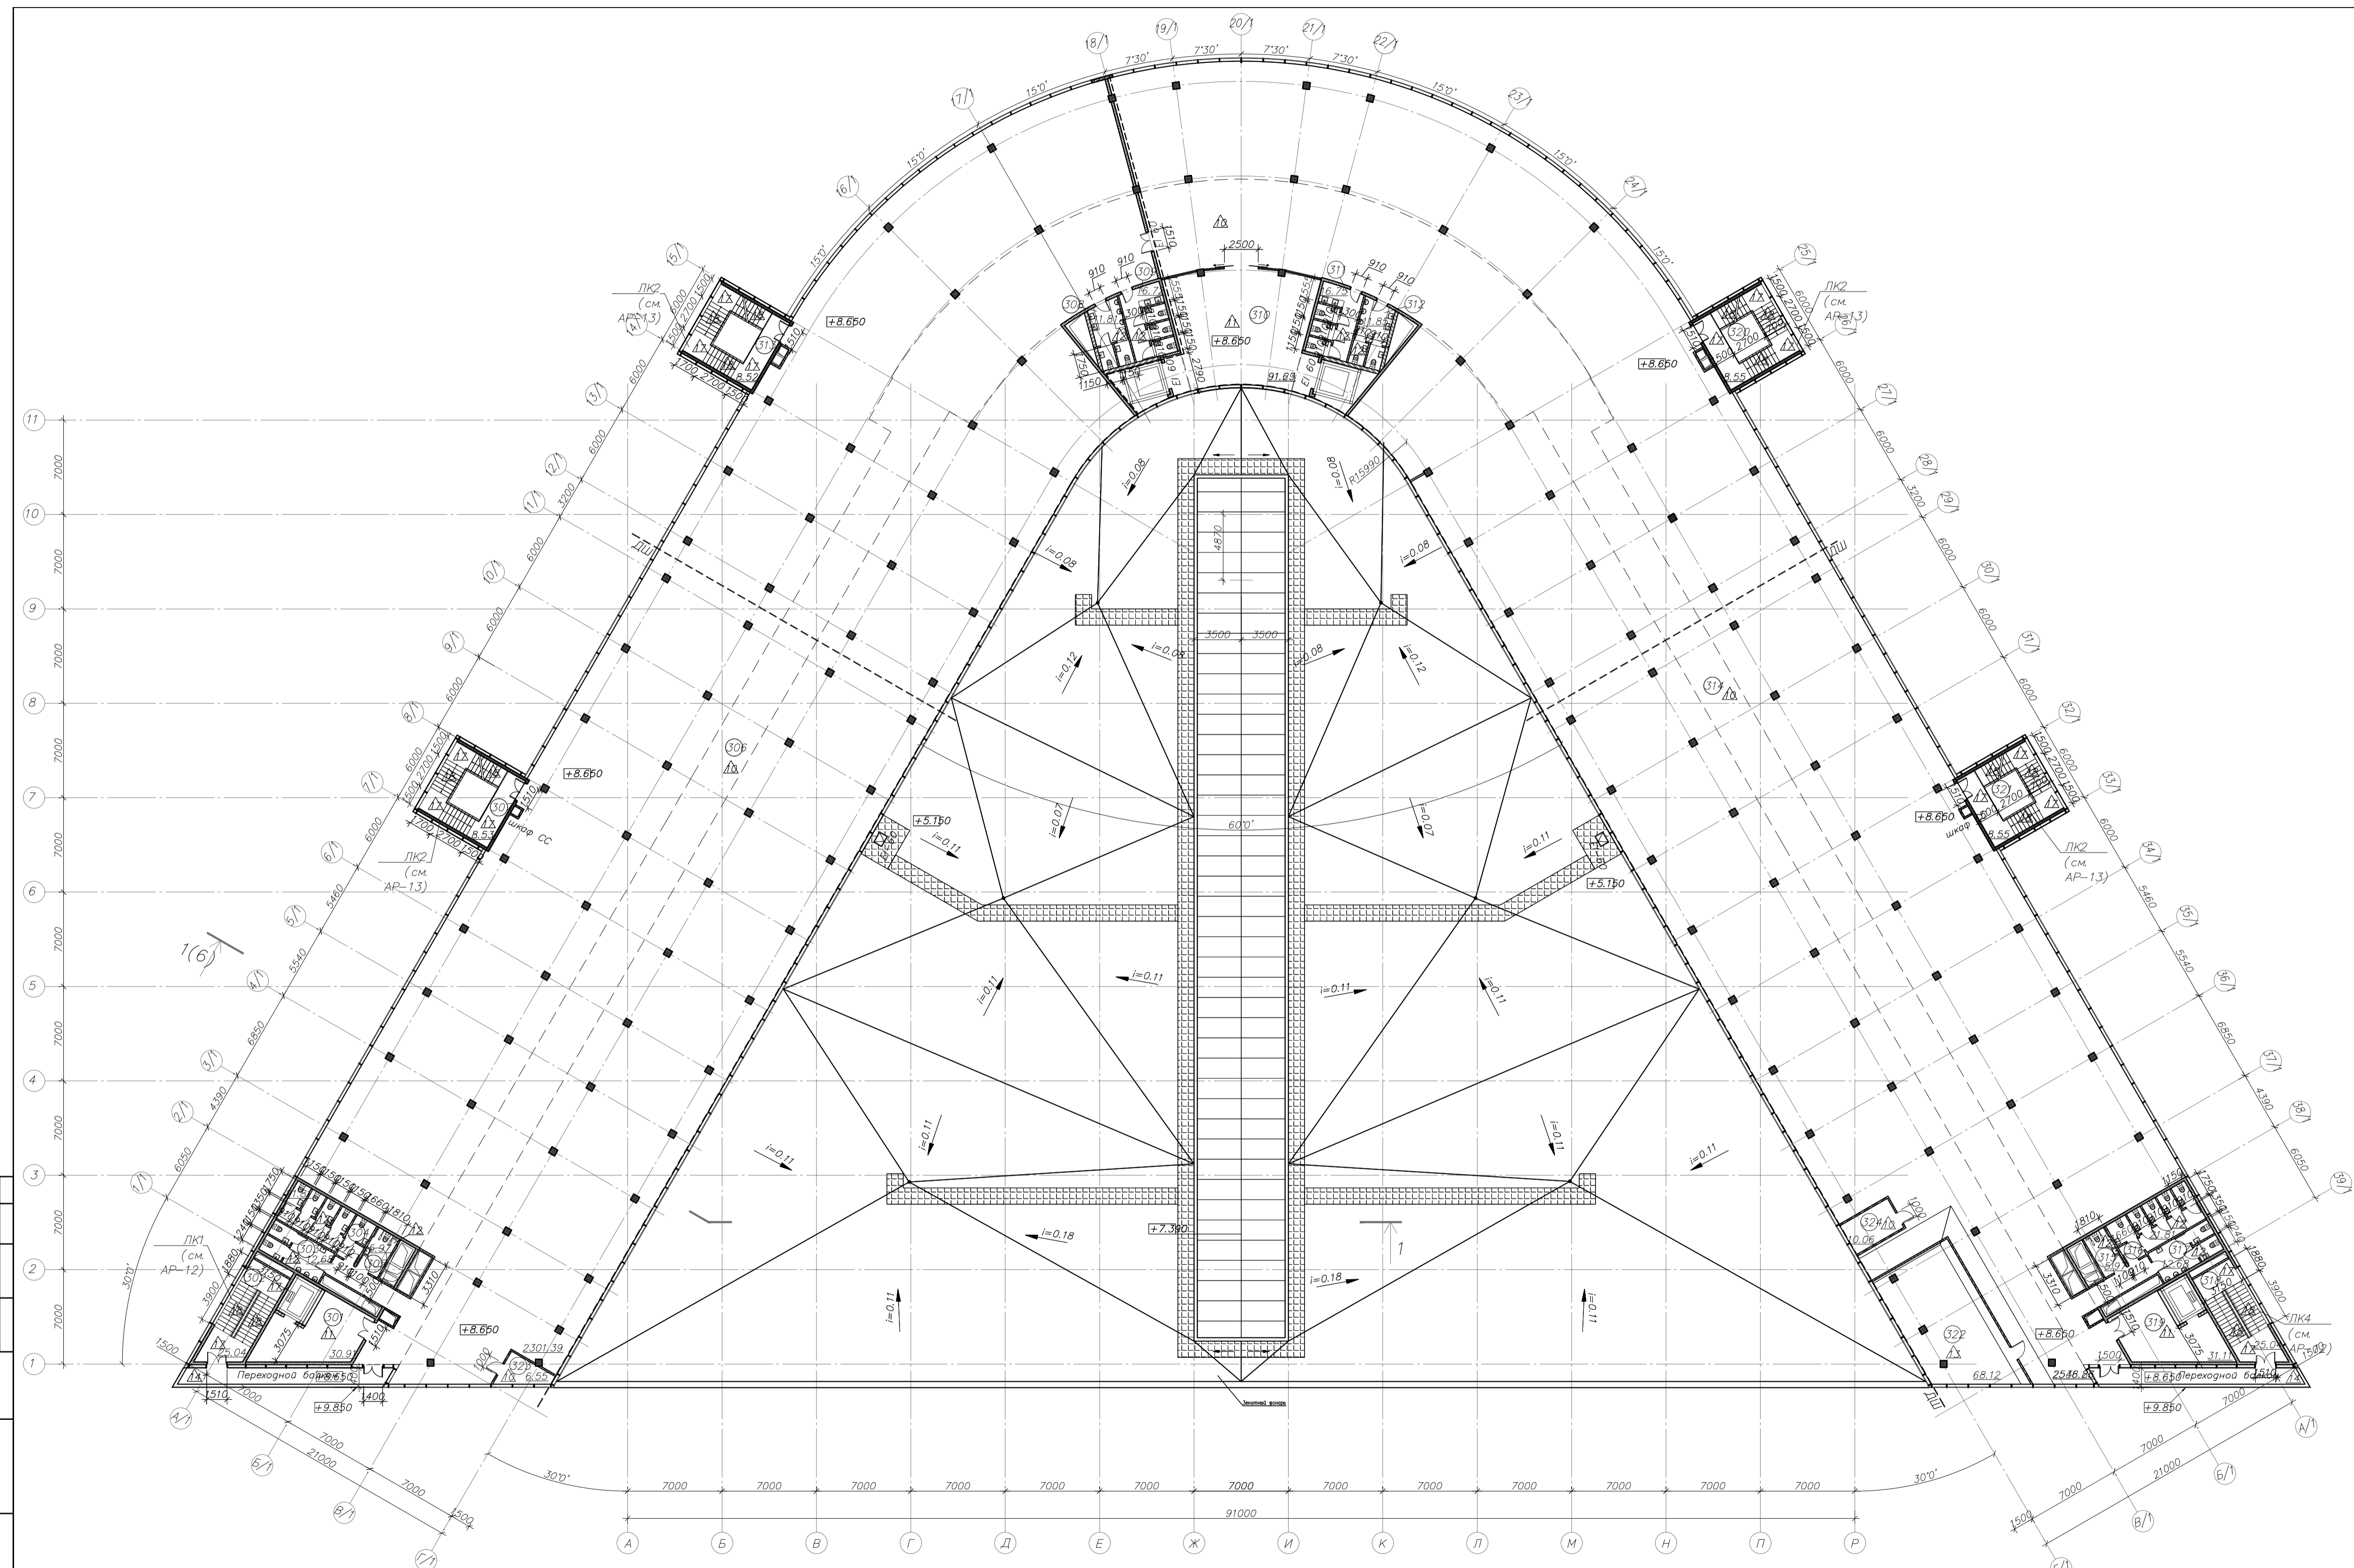

- — Колонна ж/б, — 500x500мм
- ДШ — Деформационный шов
- Полнотельный кирпич — 120мм
- Монолитный ж/б, — 200—300мм
- В30/Е16Ф Двери противопожарные
- Инженерные отверстия в перекрытии потолка
- i=0.11 — Уклон кровли
- — Противопожарные лючки Е1-60 (Выход на кровлю)
- Предполагаемая планировка
- Дождеприемная воронка коридора
- ⊠ — Номер помещения
- Тип пола
- Ходовые дорожки (Бетонная плитка на растворе)
- Типы перегородок

Примечания:
 1. Данный лист рассматривать совместно с чертежом ЭО, СС, ВК, ОБ.
 2. Разрез см. АР-7
 3. Фасады см. АР-8,9

1644-2015-АР1		Бизнес-центр (1 этаж строительства) по адресу: Санкт-Петербург, пос. Шушары, Пулковское, участок 355	
Изм.	Кто	Дата	Лист
Архитектор	Кавлов	11.20.15	1
Вед. архитектор	Кавлов	11.20.15	1
ГАП	Андреева	11.20.15	1
ТИП	Кузьмин	11.20.15	1
Н. Кондратьев		11.20.15	1

Создано в AutoCAD 2015