

Экспликация помещений 4 этажа

Номер помещения	Наименование	Площадь, м²	Кат. помещения
401	Зона безопасности МГН	29,58	
402	Лестничная клетка ЛК1	25,04	
403	Санузел (М)	12,68	
404	Санузел (Ж)	21,81	
405	Санузел для МГН	5,97	
406	Зона офисных помещений	2294,01	
407	Лестничная клетка ЛК2	8,56	
408	Санузел (М)	11,81	
409	Санузел (Ж)	16,72	
410	Лифтовой холл	91,46	
411	Санузел (М)	16,72	
412	Санузел (Ж)	11,85	
413	Лестничная клетка ЛК2	8,52	
414	Зона офисных помещений	2418,60	
415	Санузел для МГН	5,97	
416	Санузел (Ж)	21,81	
417	Санузел (М)	12,68	
418	Лестничная клетка ЛК4	25,04	
419	Зона безопасности МГН	29,58	
420	Котельная	45,06	Д
421	Шитовая	9,31	
422			
423	Лестничная клетка ЛК2	8,55	
424	Лестничная клетка ЛК2	8,55	


Условные обозначения

- — Колонна ж/б, — 500х500мм
- — Деформационный шов
- — Утеплитель
- — Полнотелый кирпич —120–250мм
- — Монолитная ж/б, — 200–300мм
- — В30/Е160. Двери противопожарные
- — Инженерные отверстия в перекрытии потолка
- i=0,11 — Уклон кровли
- ☒ — Противопожарные лючки Е1-60
- — Вытяжной вентилятор по планировке
- — Дождеприемная воронка коридора
- 401 — Номер помещения
- △ — Тип пола
- — Ходовые дорожки (Бетонная плитка на растворе) на расстоянии

Примечания: — Противопожарная стена 1-ого типа

1. Данный лист рассматривать совместно с чертежами разделов ЭО, СС, ВК, ОВ
2. Разрез см. АР-7
3. Фасады см. АР-8, 9

Изм.	Кол.	Листов	арх.	Подп.	Дата	1644-2015-АР1 Бизнес-центр (4-го этажа сараительства) по адресу: Санкт-Петербурга, пос. Шушары, Пулковское, участок 355	Лист 5
Исход.	1	1	1	1	11.20.15	Бизнес-центр	Лист 5
Вед.	архитектор	1	1	1	11.20.15		
АП	Андреева	1	1	1	11.20.15		
ГИП	Кузьмин	1	1	1	11.20.15		
Н. Конструктор	1	1	1	1	11.20.15		

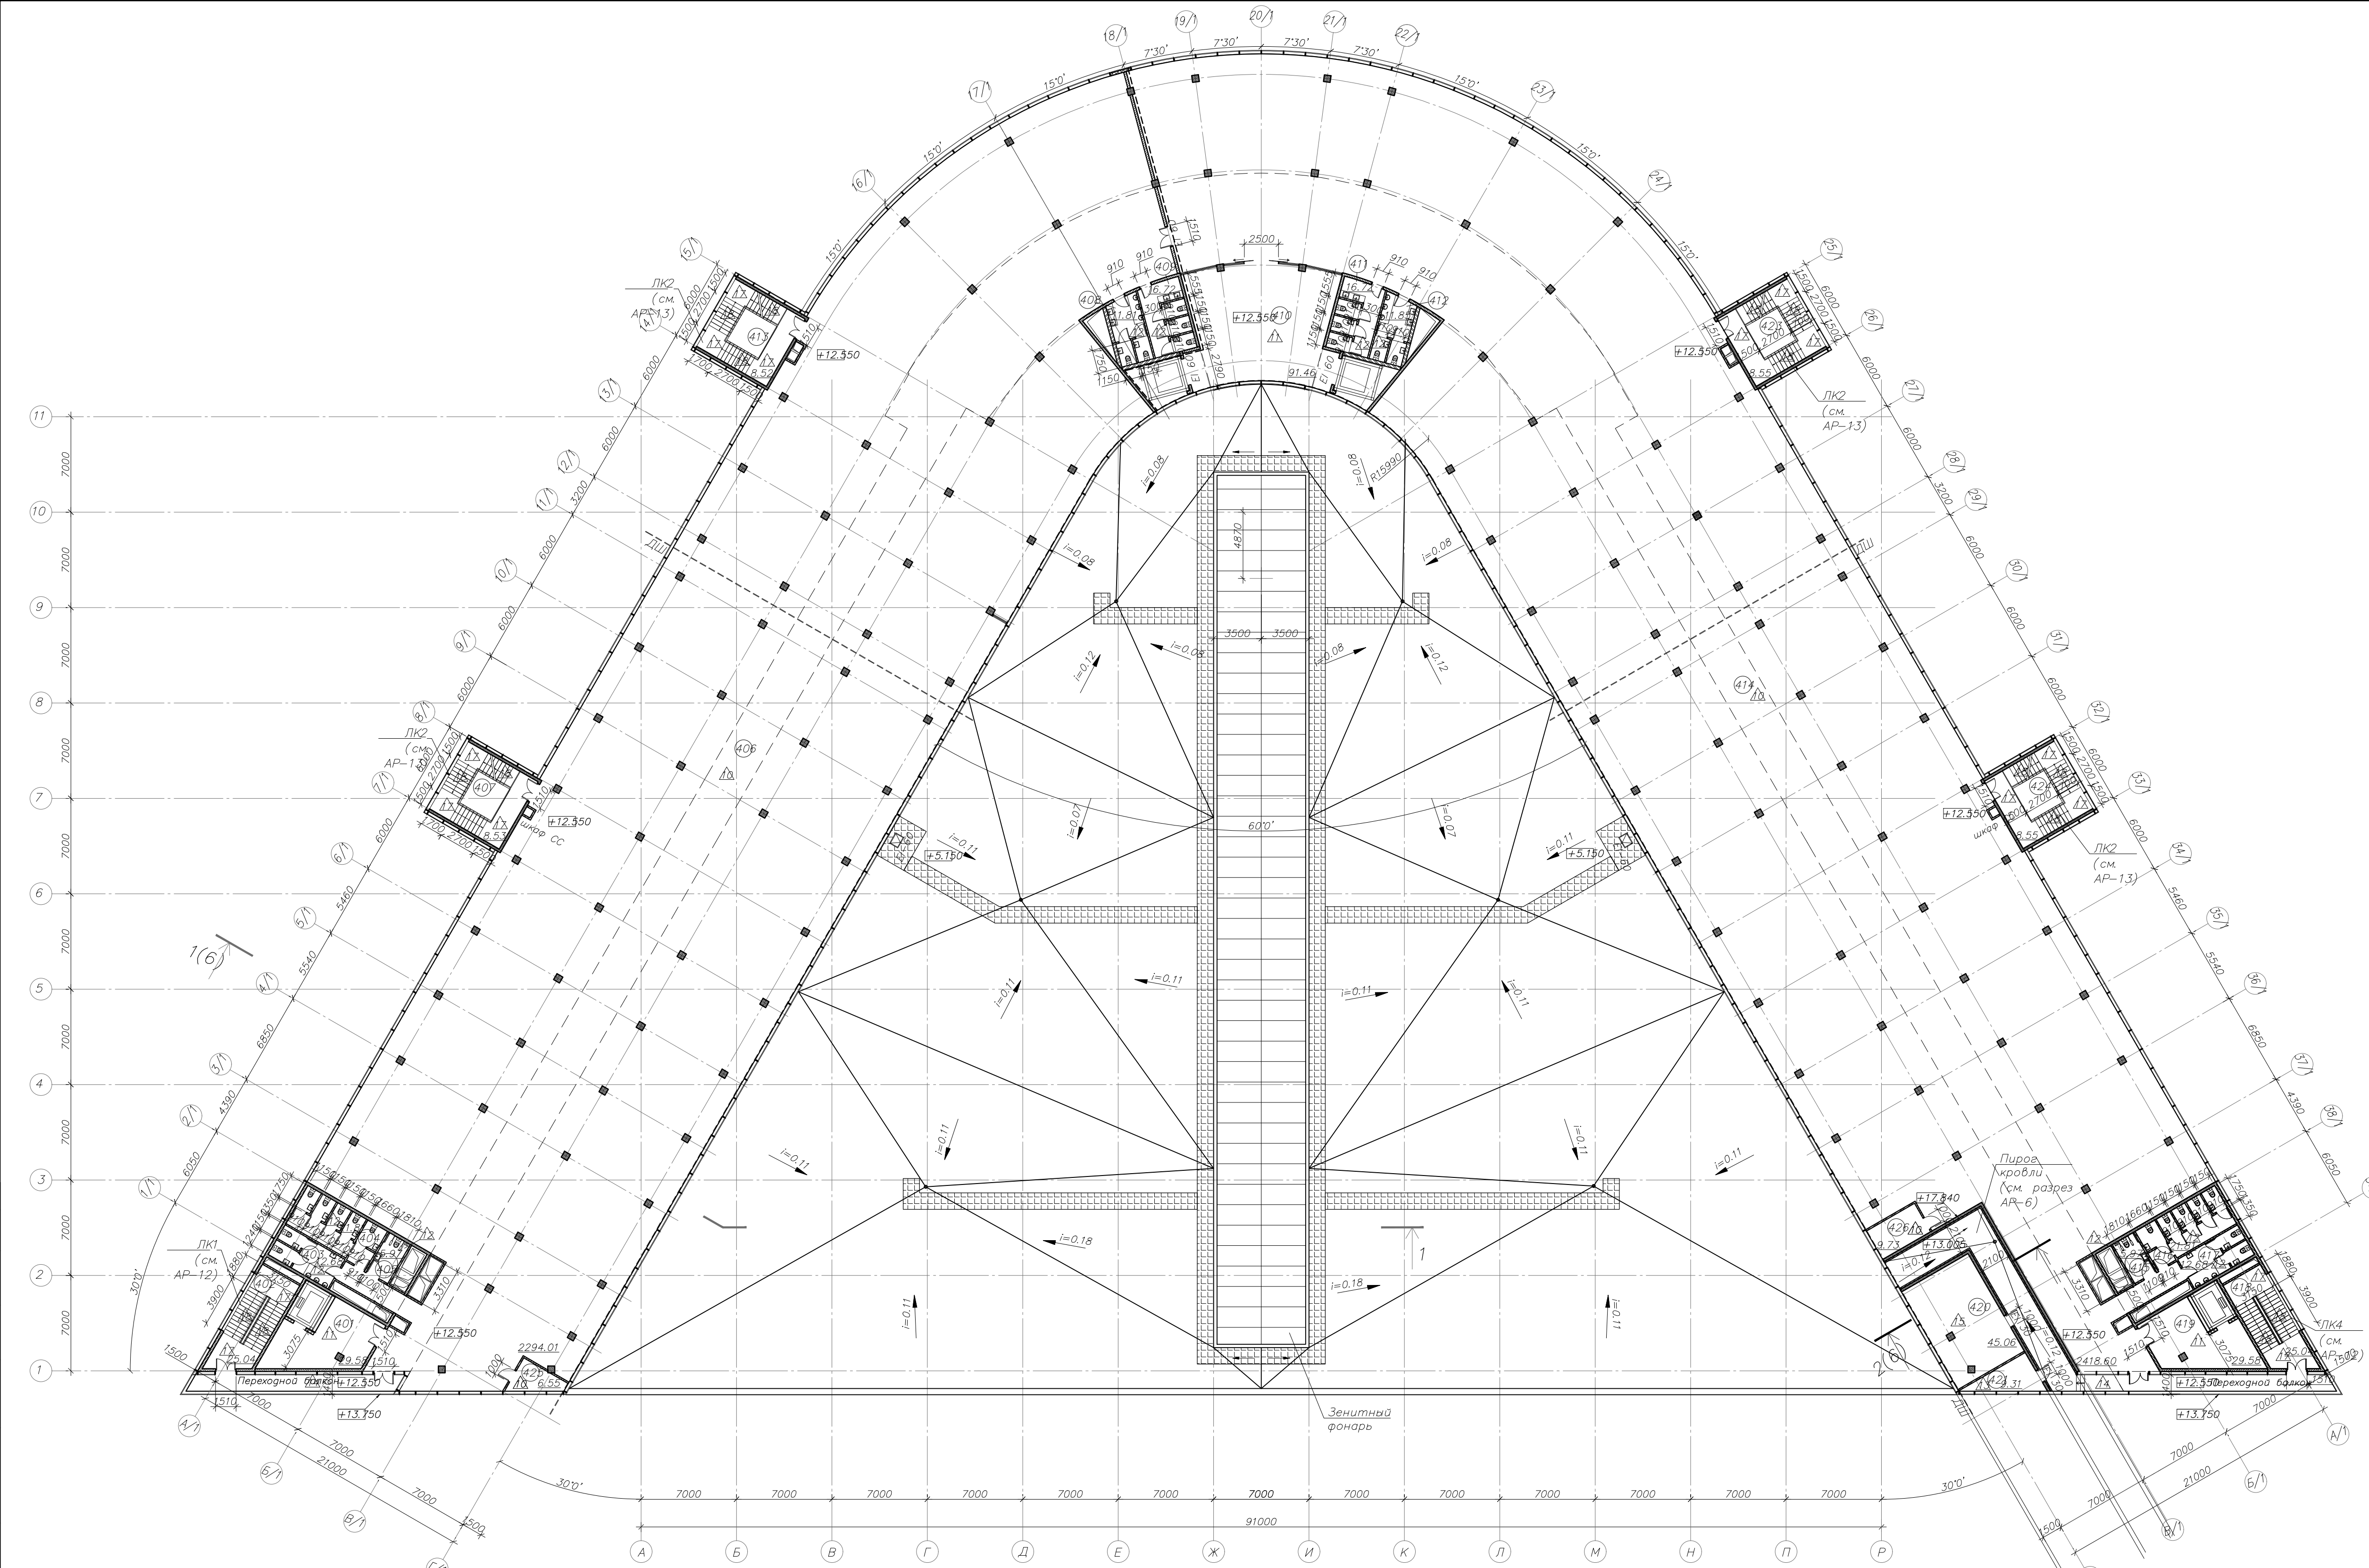

Составлено

Лист 5 из 5